




STANDAARD

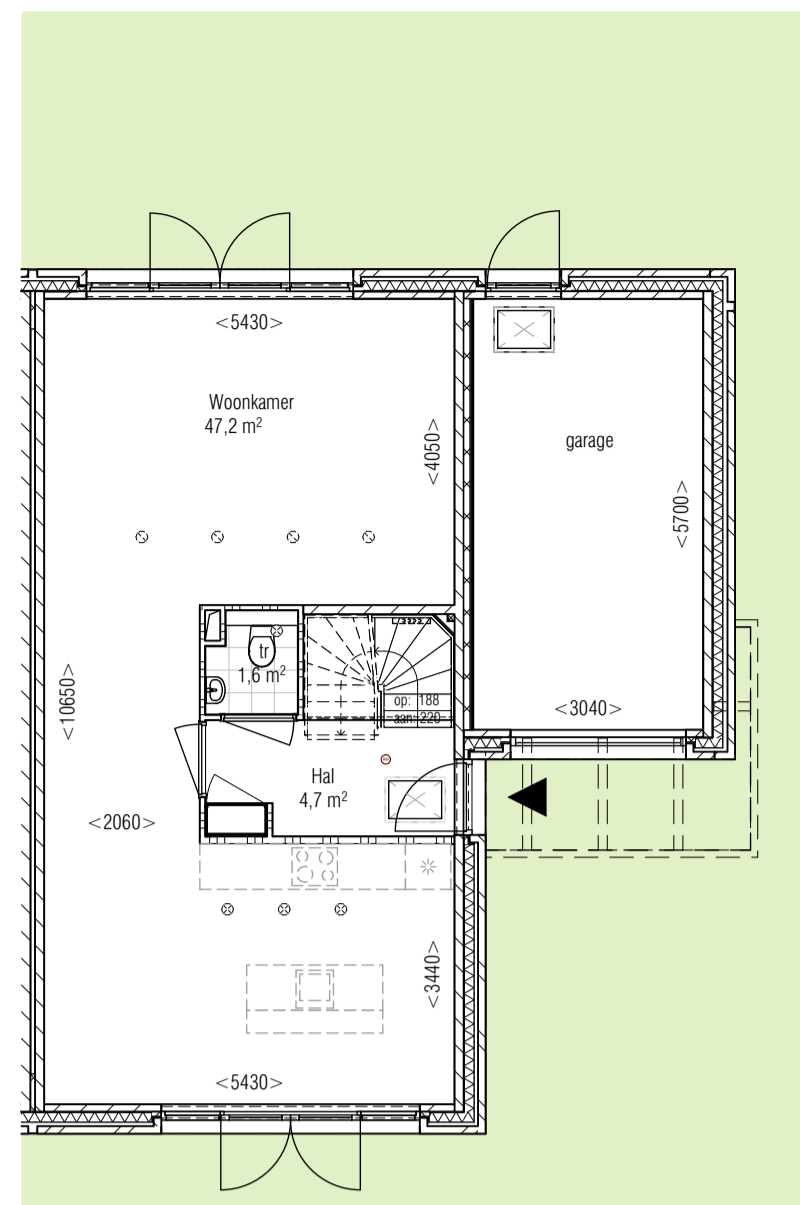

BEGANE GROND

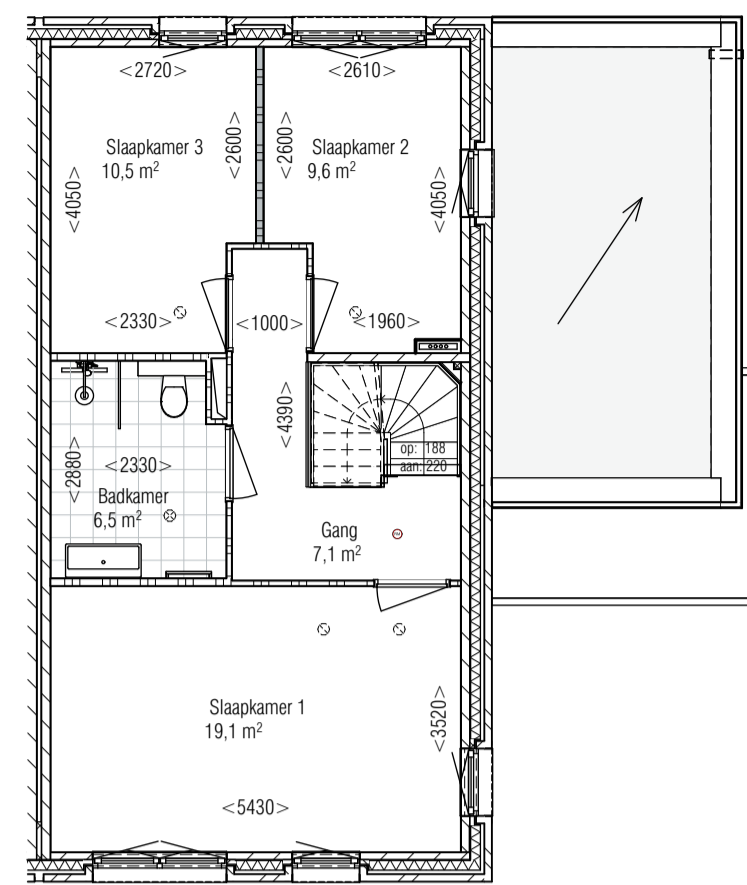


1E VERDIEPING
3 slaapkamers

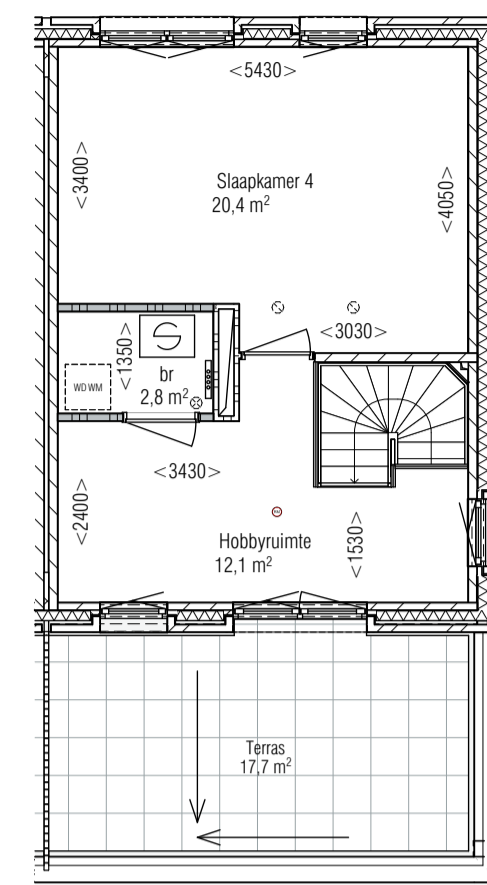


2E VERDIEPING



ACHTERGEVEL

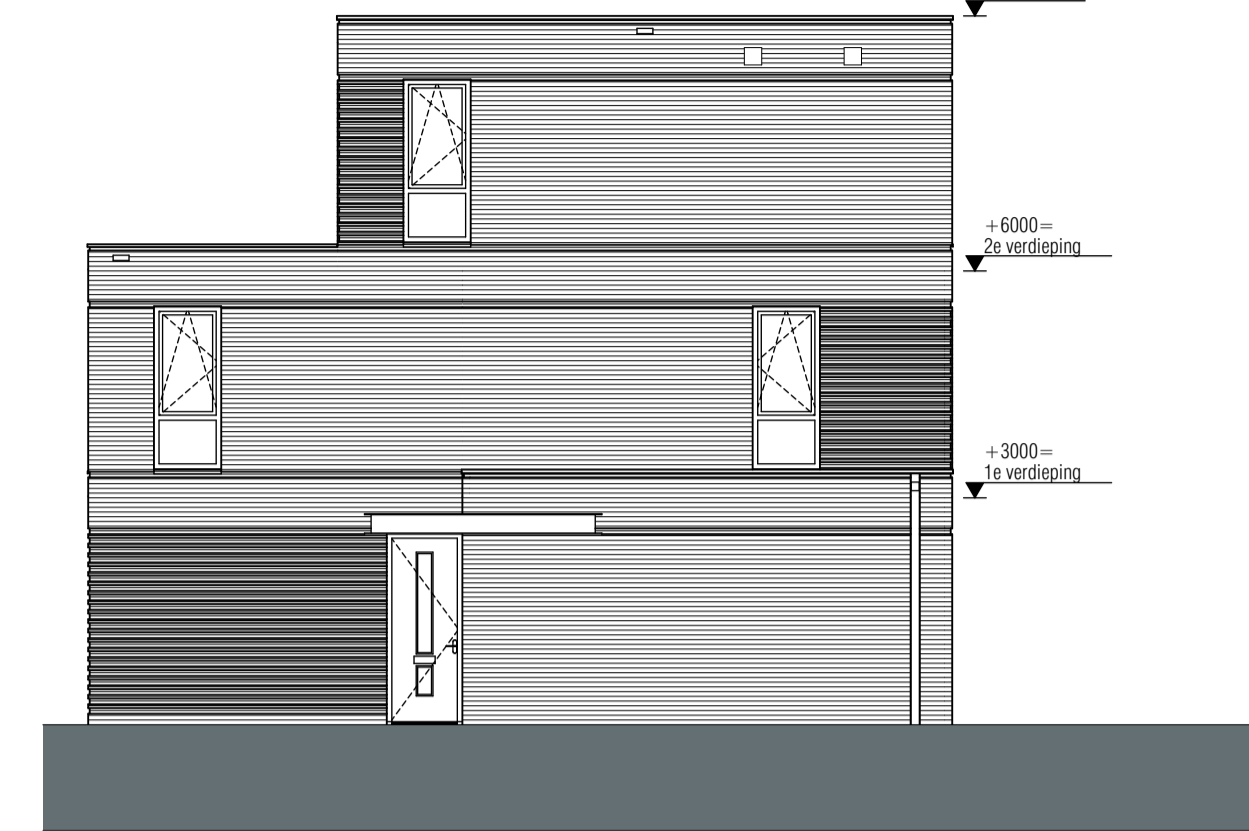

ZIJGEVEL

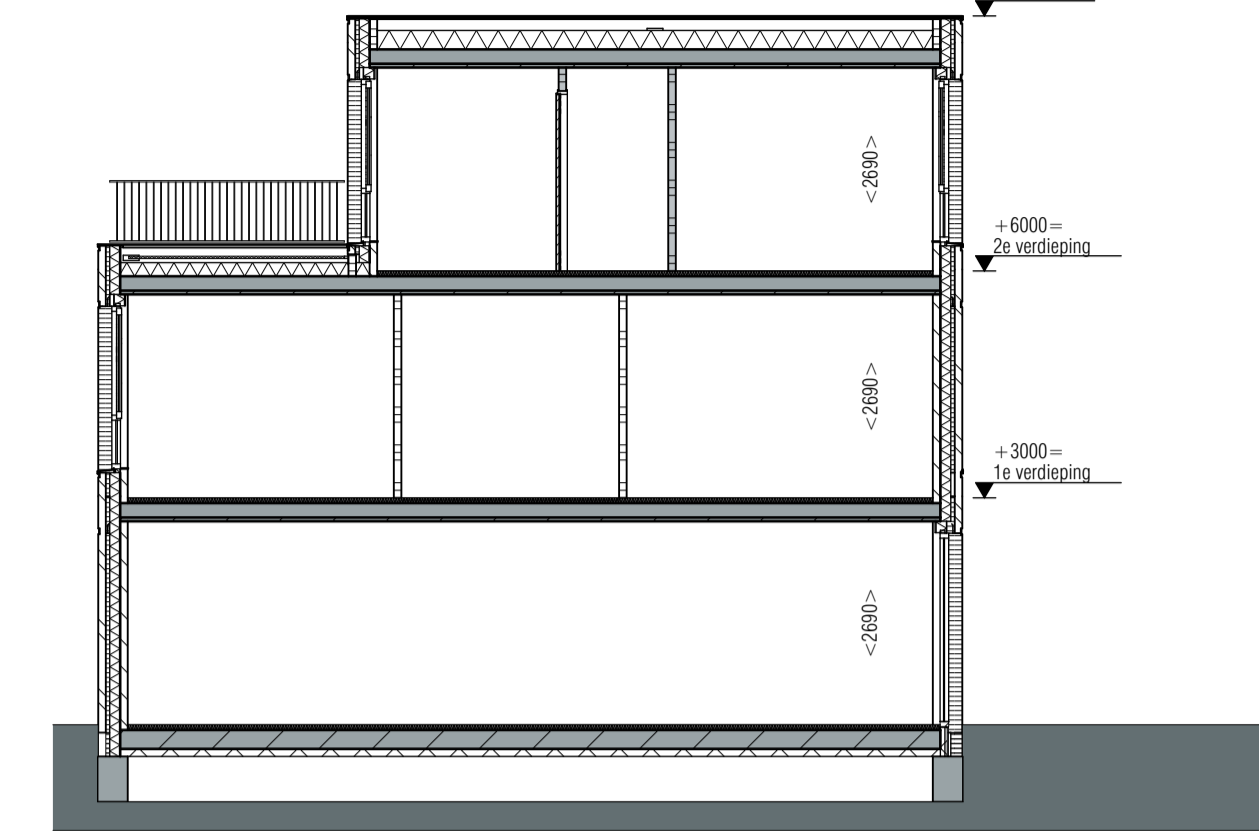


DOORSNEDE

RENVOLII


tr	trapezium
br	bergpunt
wm	wasmachine aansluiting
wv	wasdroger aansluiting
ov	oven aansluiting
vy	ventilator
o	ventilatie afzuig
o	ventilatie boven
o	ventilatie vloerwarming
o	knipsluk
o	metrekast
o	radiator
o	prete beton
o	l.h.w.p. beton
o	voortelwand
o	isolatie
o	baksteen
o	calcakandsteen
o	cellerbeton
o	cellerbeton 'twiist'
o	logwerk sanitaire ruimtes
o	betontegel 50x50mm

Disclaimer:
Deze tekening is nauwkeurig en met zorg samengesteld. Wij aanvaarden echter geen aansprakelijkheid voor schade van welke aard ook voortvloeiende uit het gebruik van deze tekening. Tevens wordt voorbehoud gemaakt ten opzichte van geringe maatafwijkingen.

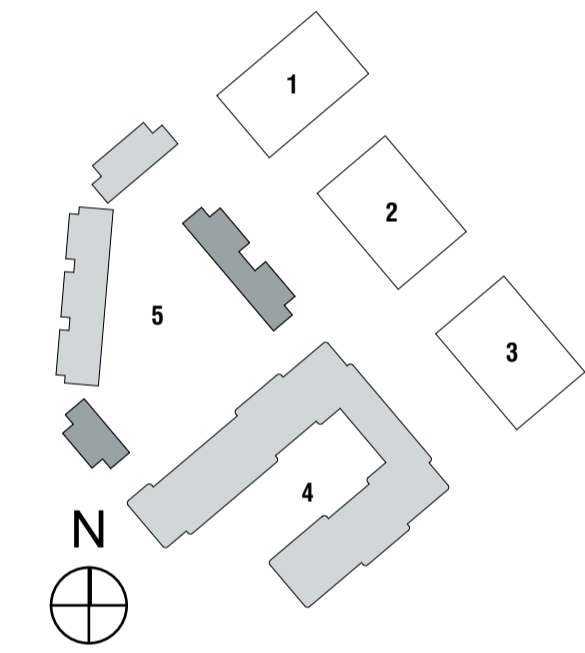


OPTIE PLATTEGROND

plattegrond-opties te combineren met optie uitbouw

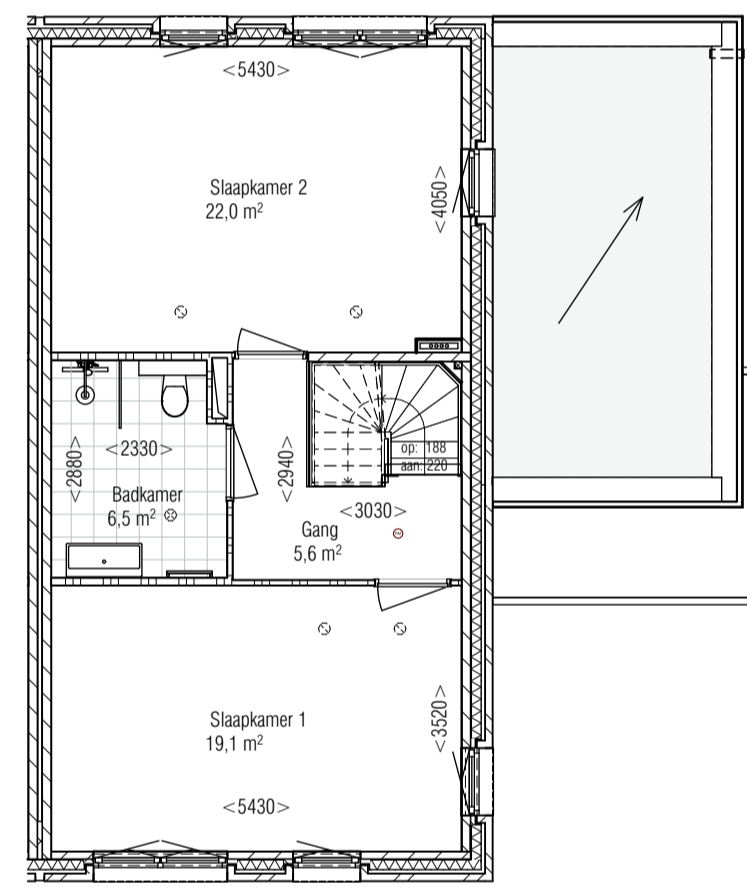


1E VERDIEPING
2 slaapkamers

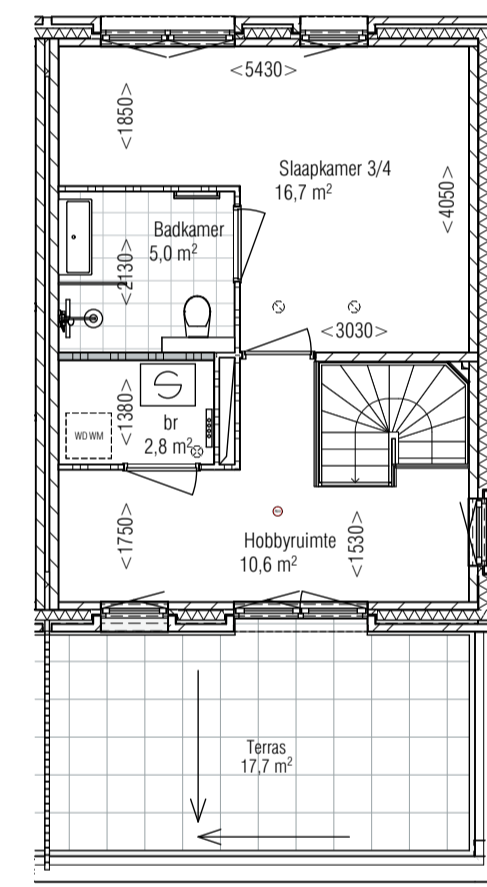


2E VERDIEPING
extra badkamer

OPTIE UITBOUW 1

uitbouw 2,4 m diep ter plaatse van woonkamer

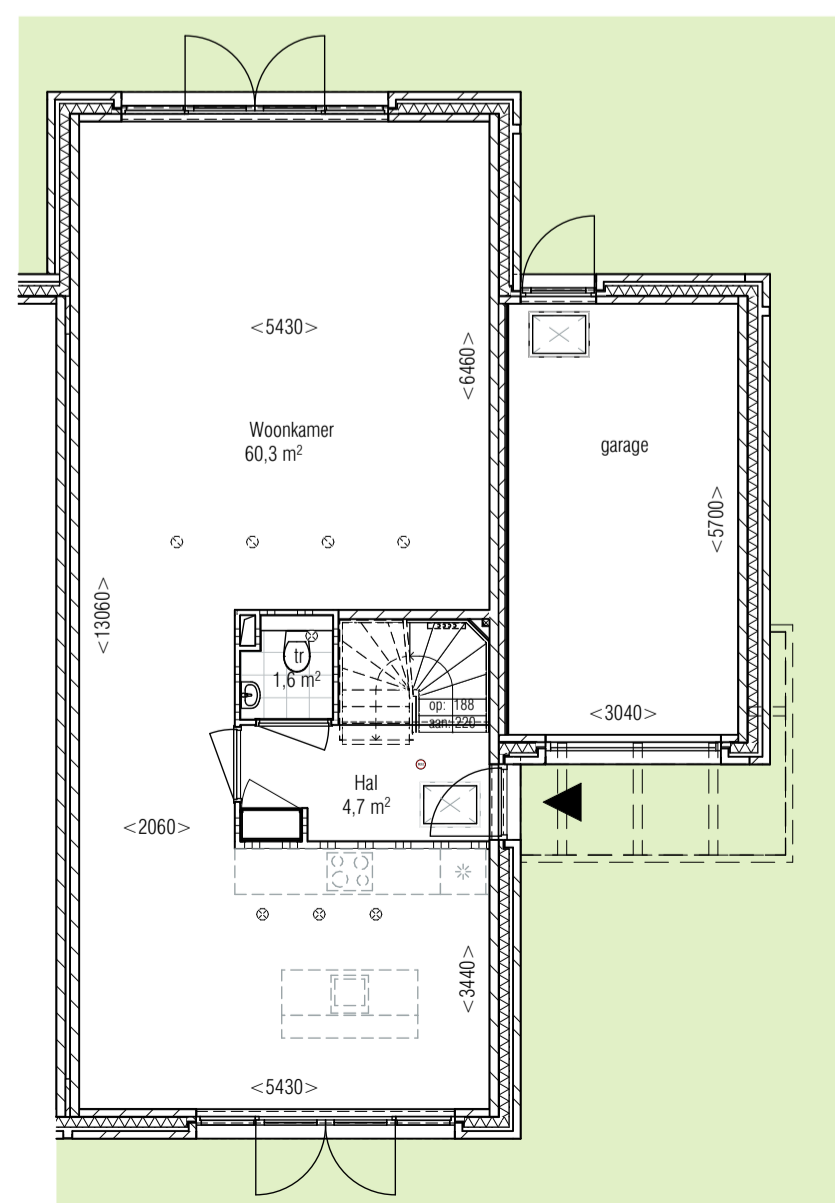

BEGANE GROND

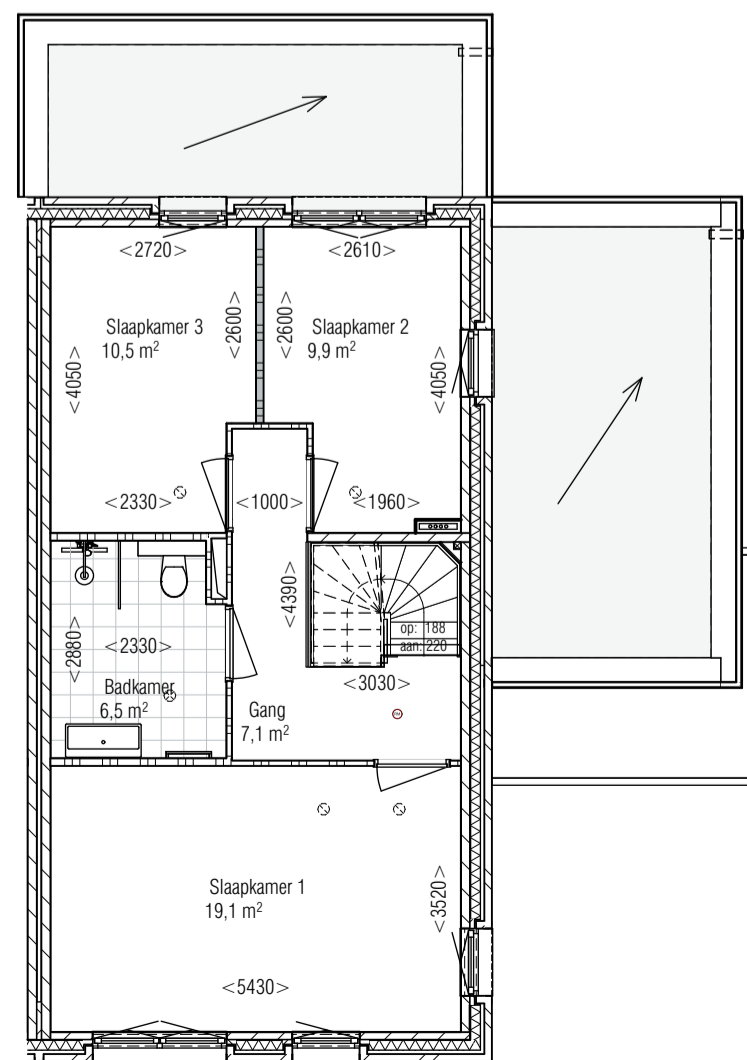


1E VERDIEPING



ACHTERGEVEL



ZIJGEVEL

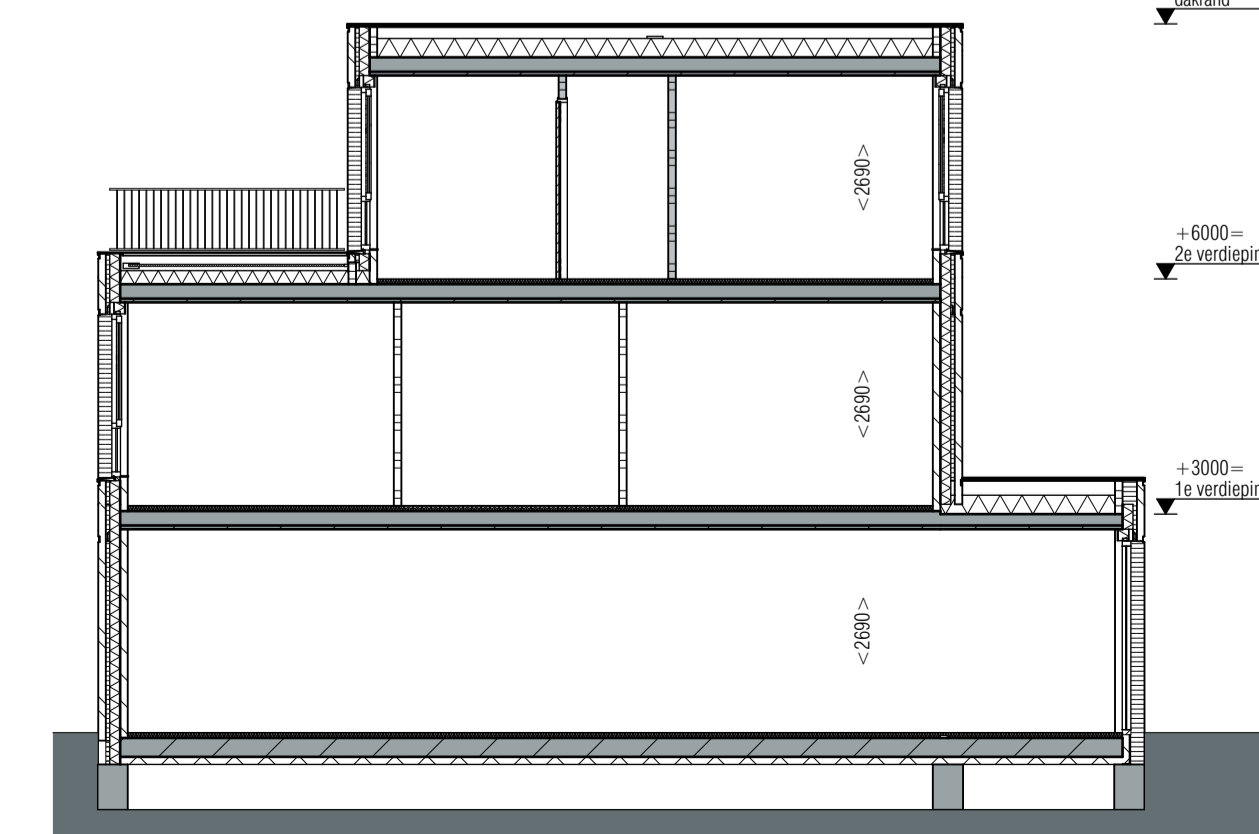

DOORSNEDE

TYPE KOMT OOK
GESPIEGELD VOOR

LEVS ARCHITECTEN BV
Postbus 2182 020 6735762
1000 CD Amsterdam post@levs.nl
www.levs.nl

PROJECT ROBINHOF FASE 2
onderwerp OPTIES TYPE D1
schaal 1:100
datum 14-01-2022
formaat A1-L tek. nr. VK-161
versie