




STANDAARD

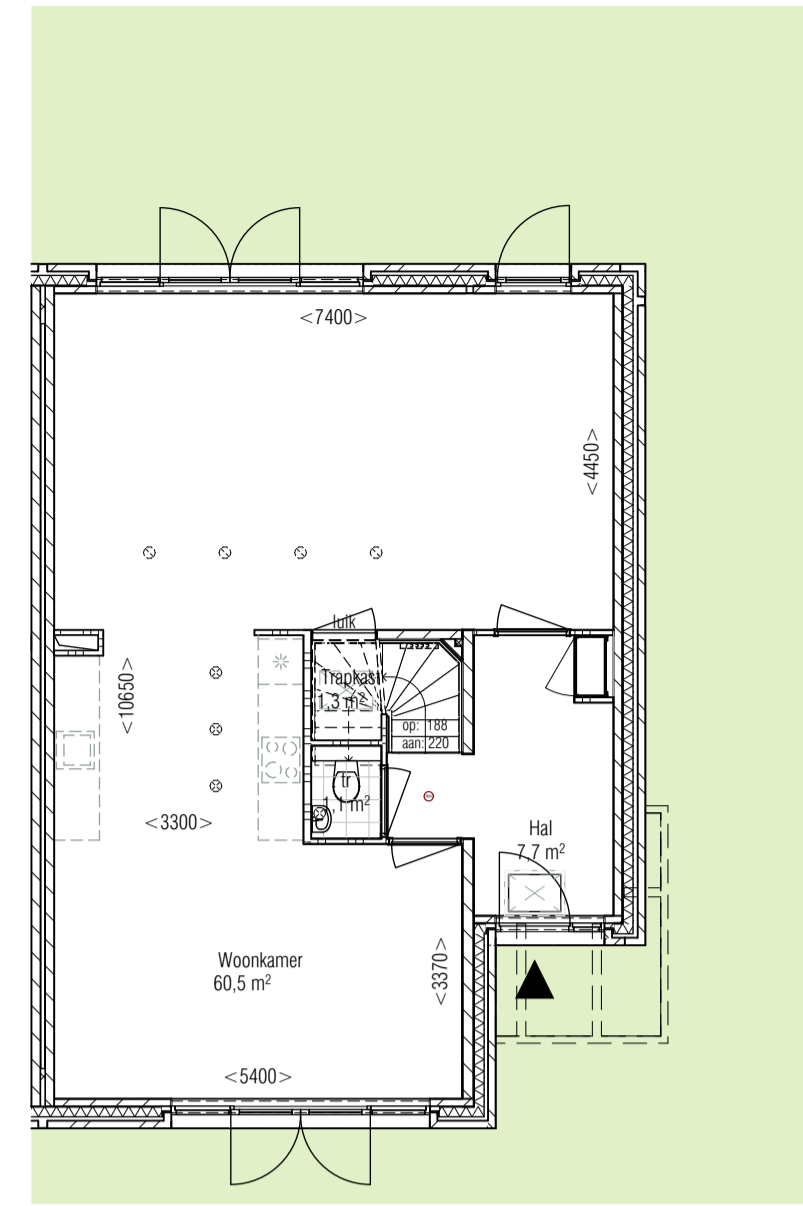


BEGANE GROND

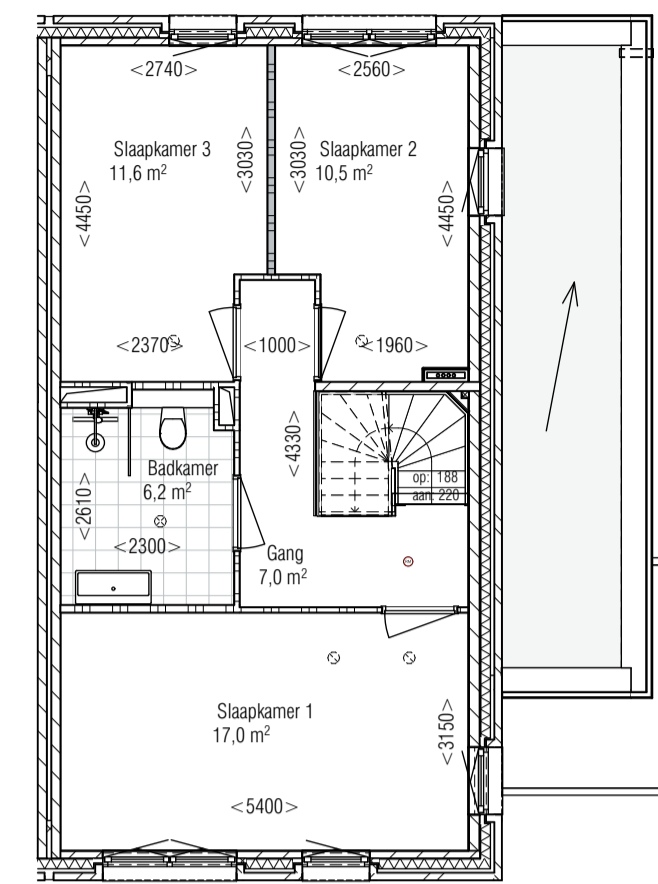


1E VERDIEPING
3 slaapkamers

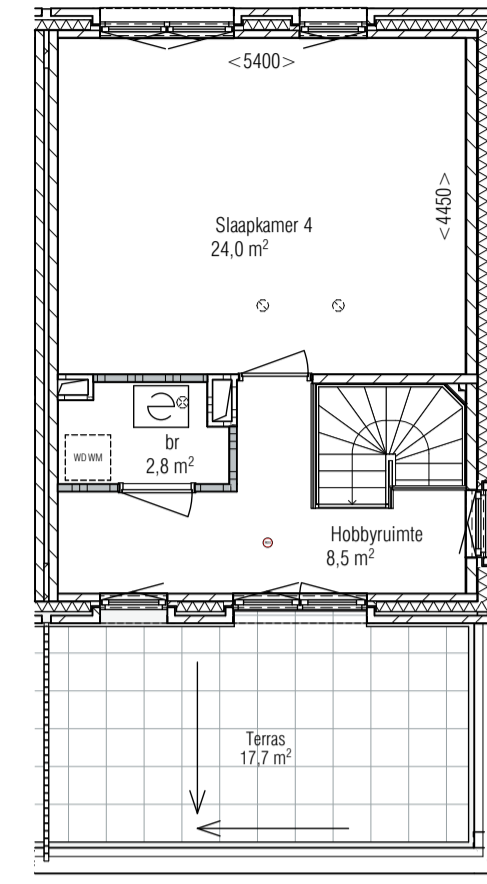


2E VERDIEPING

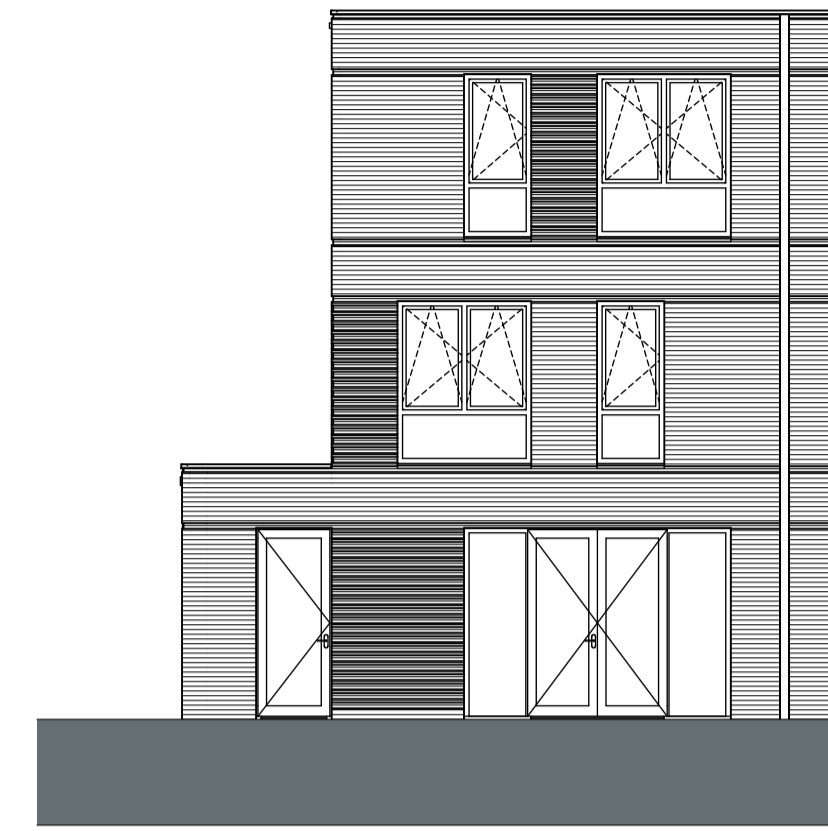

ACHTERGEVEL

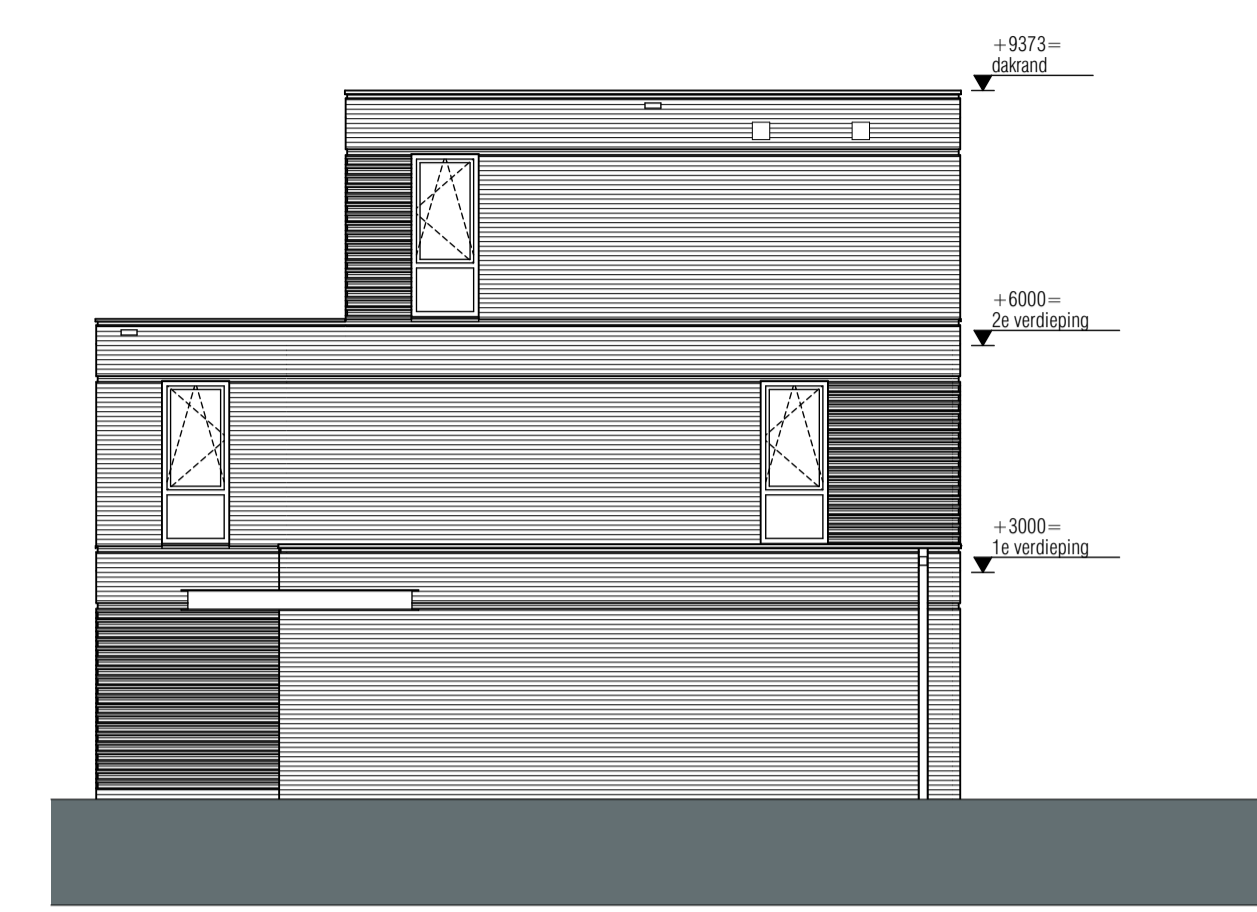

ZIJGEVEL

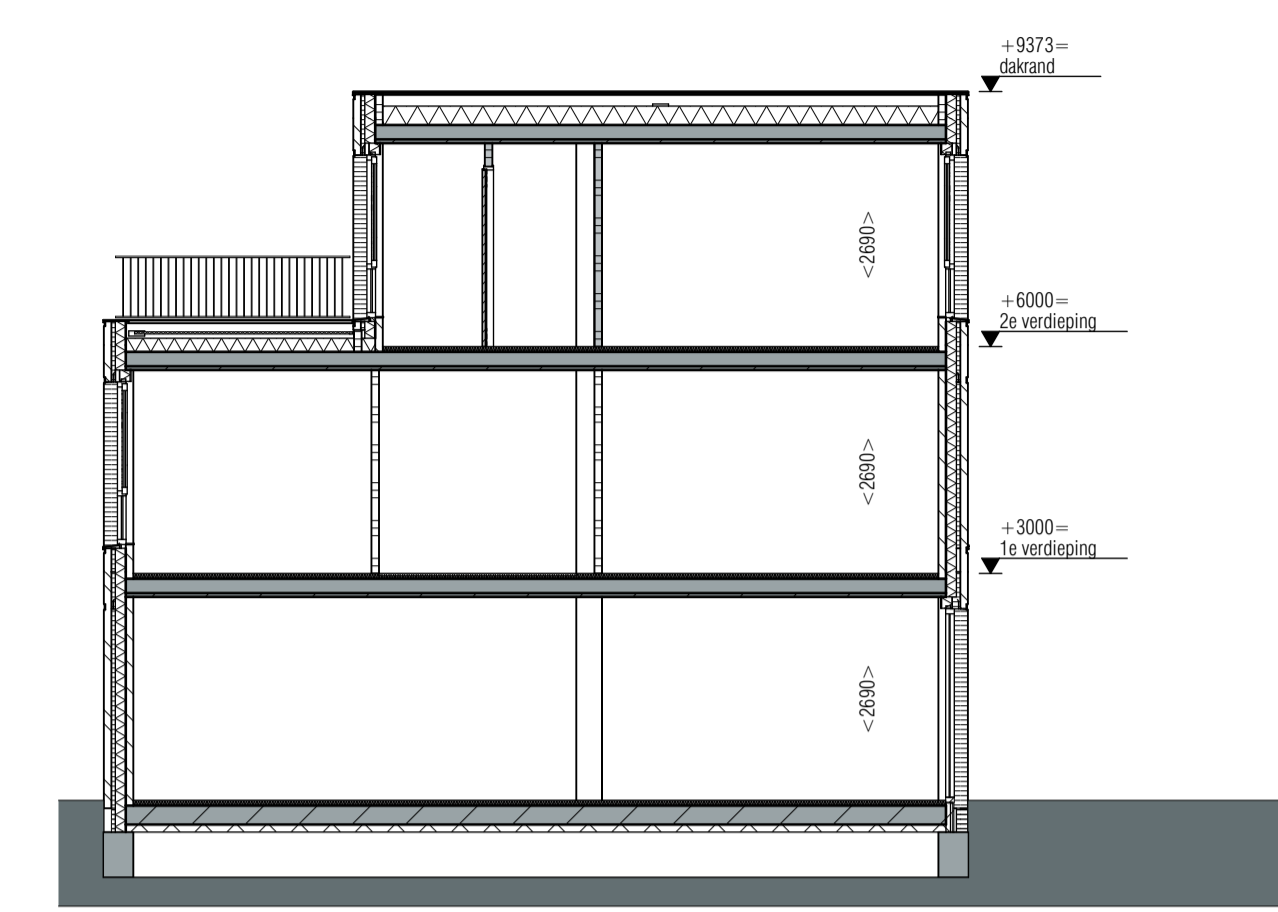

DOORSNEDE


RENVOOI

h	hulpmuimte
br	bergruimte
wm	wasmachine aansluiting
wd	wasdroger aansluiting
vw	vuurkast aansluiting
ov	oven aansluiting
vy	ventilatorbox
⊙	ventilatie afzuig
⊙	ventilatie toevoer
⊙	ventilatie vloerverwarming
⊙	knipsluk
⊙	metrekast
⊙	radiator
⊙	prefab beton
⊙	i.h.w.g. beton
⊙	voorzetswand
⊙	isolatie
⊙	baksteen
⊙	kalkeendsteen
⊙	cellerbeton
⊙	cellerbeton 'twist'
⊙	ligwerk sanitaire ruimtes
⊙	betonplaat 50x50x20mm


Disclaimer:
Deze tekening is nauwkeurig en met zorg samengesteld. Wij aanvaarden echter geen aansprakelijkheid voor schade van welke aard ook voortvloeiende uit het gebruik van deze tekening. Tevens wordt voorbehoud gemaakt ten opzichte van geringe maatafwijkingen.

OPTIE PLATTEGROND


plattengrond-opties te combineren

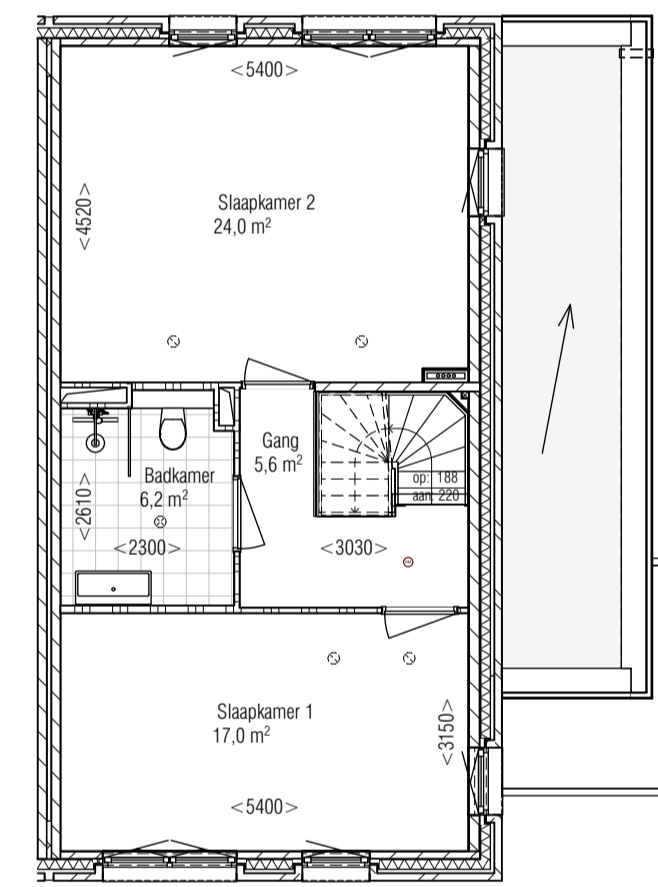

1E VERDIEPING
2 slaapkamers

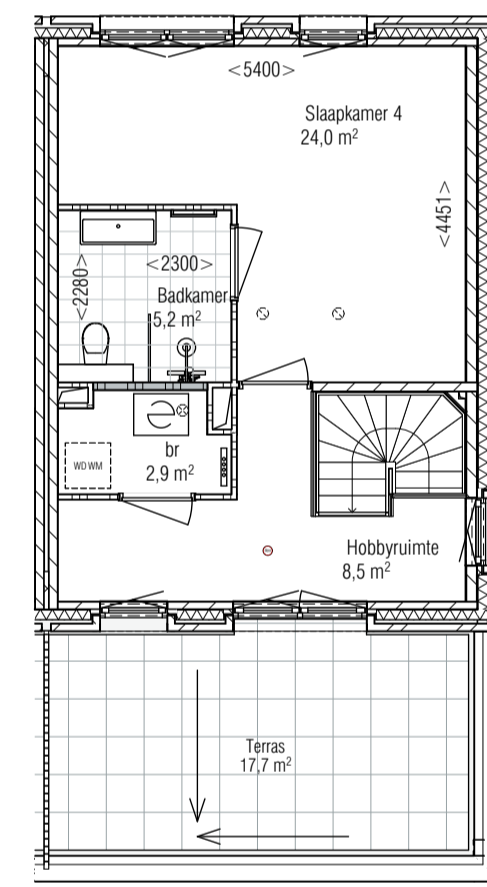

2E VERDIEPING
extra badkamer

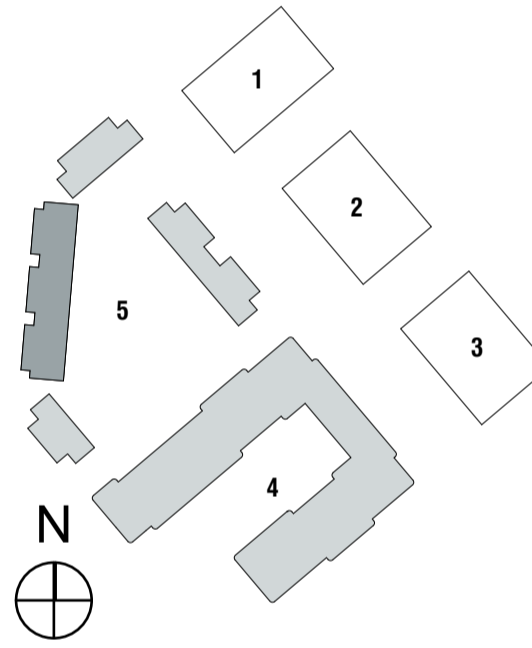

TYPE KOMT OOK
GESPIEGELD VOOR

LEVS ARCHITECTEN BV
Postbus 2182
1000 CD
Amsterdam
020 6735762
post@levs.nl
www.levs.nl

PROJECT ROBUNHOF FASE 2
ONTWERP OPTIES TYPE B2
schaal 1:100
datum 14-01-2022
formaat A1-L
tek nr. VK-162
versie