




VOORGEVEL

schaal: 1:50




ACHTERGEVEL

schaal: 1:50

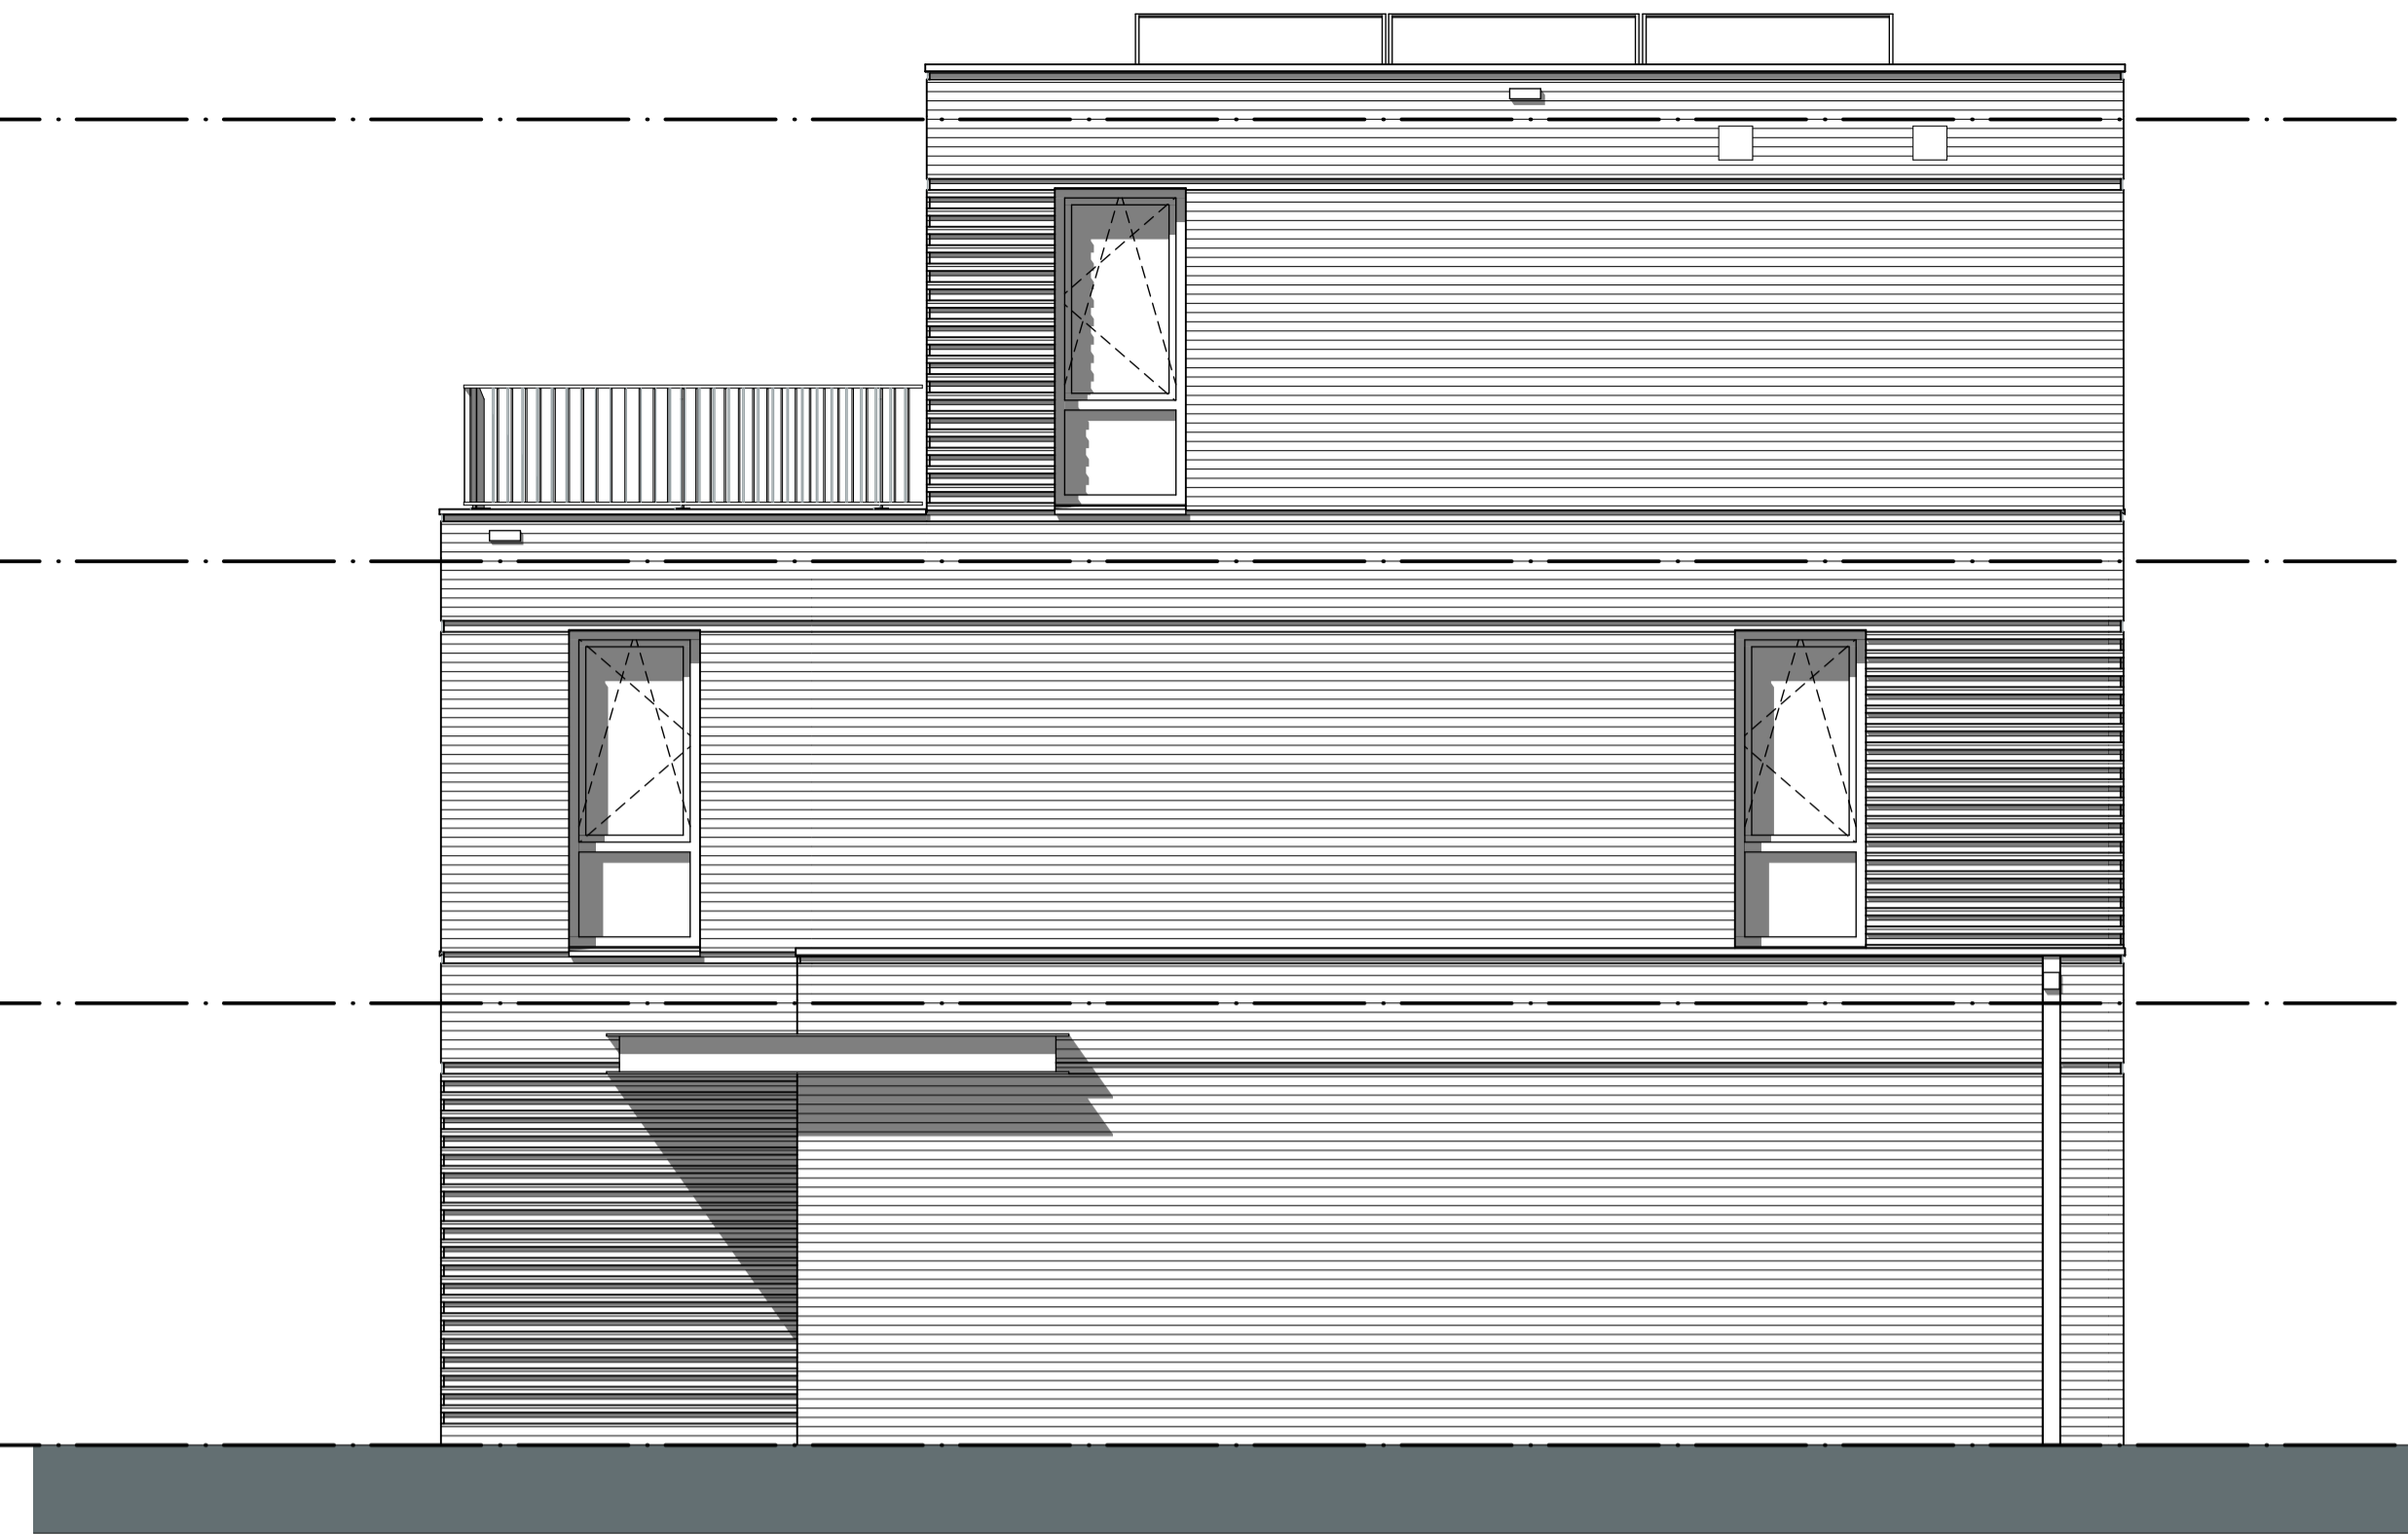

ZIJGEVEL

schaal: 1:50

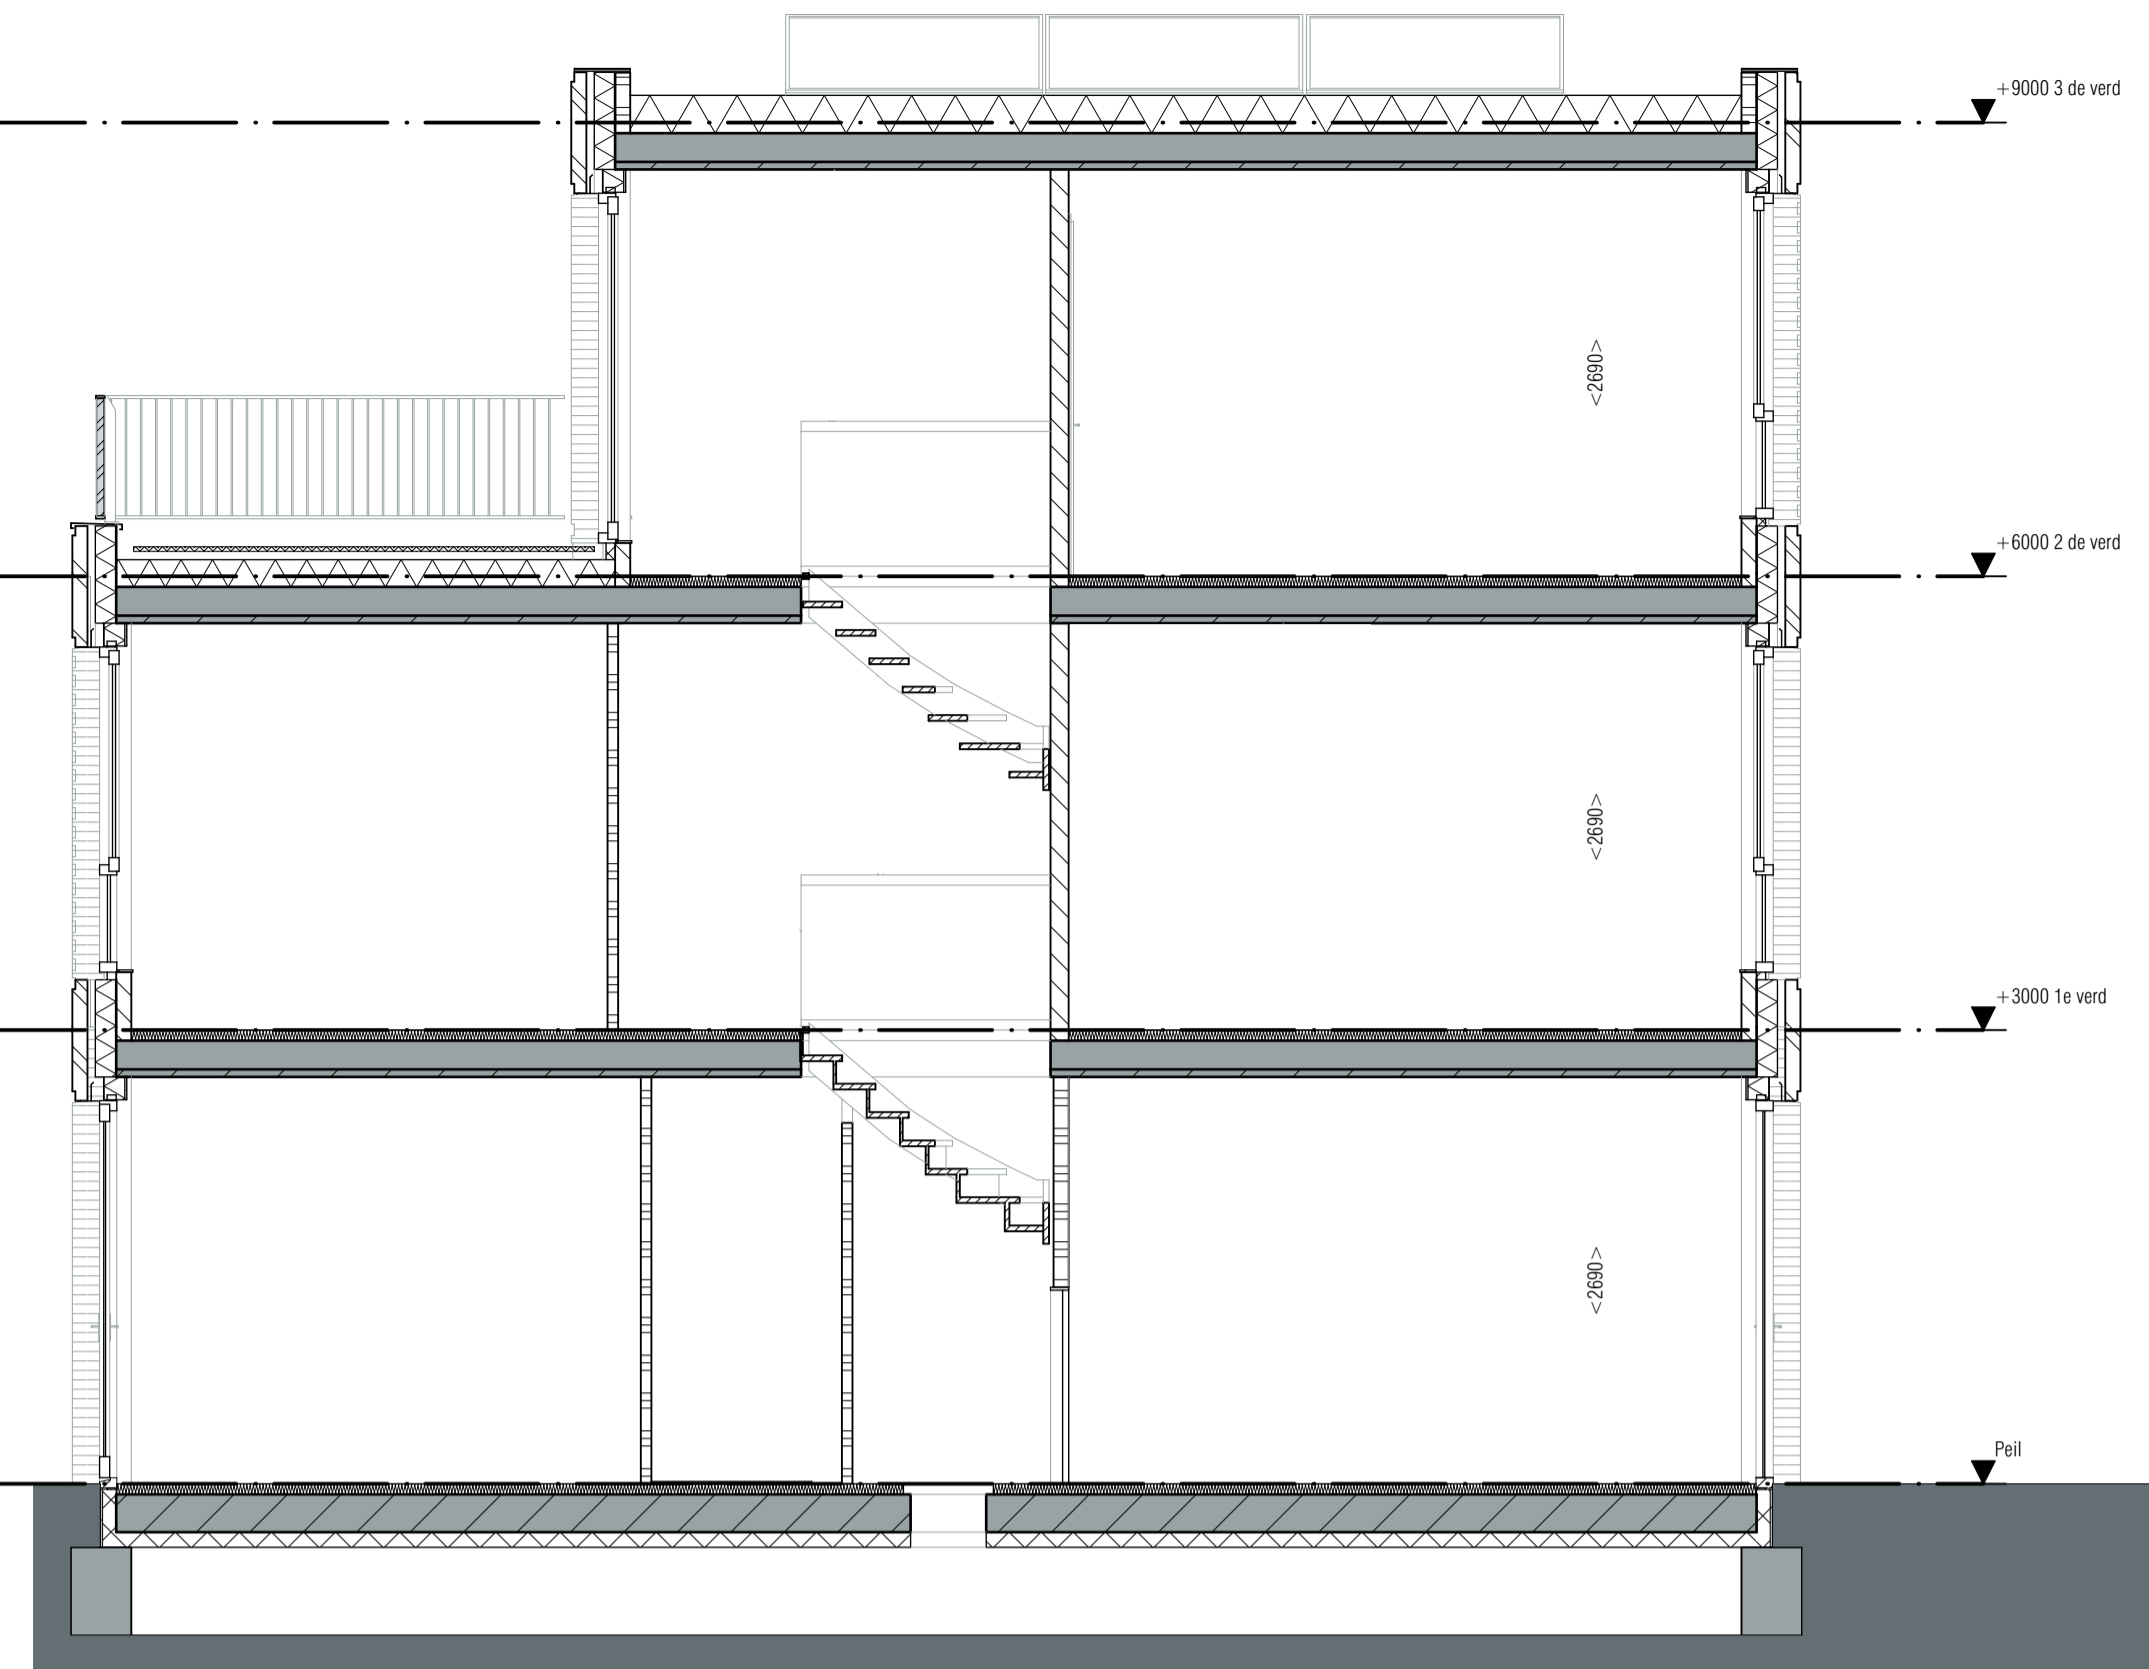

DOORSNEDE

schaal: 1:50


RENVOL

tr	toiletruimte
br	bergruimte
WM	wasmachine aansluiting
WD	wasdroger aansluiting
WV	vatwv aansluiting
OV	oven aansluiting
[Symbol]	ventilatiebox
[Symbol]	ventilatie afzuig
[Symbol]	ventilatie toevoer
[Symbol]	verdiepingsverwarming
[Symbol]	kruisplaat
[Symbol]	meubelkast
[Symbol]	ruftafel
[Symbol]	perfor. beton
[Symbol]	l.v.g. beton
[Symbol]	voorscheifd
[Symbol]	lichtle
[Symbol]	balksteen
[Symbol]	kalkzandsteen
[Symbol]	cellenbeton
[Symbol]	legwerk caritate ruimtes
[Symbol]	betonregel 50x50x100mm

[Symbol]	centraaldoos met groepsnummer en schakelleiter
[Symbol]	rookmelder 230V
[Symbol]	Wandlichtpunt badkamer (achter spiegel)
[Symbol]	Wandlichtpunt badkamer met armatuurcode (spiegellicht)
[Symbol]	WTV ponschakelaar
[Symbol]	Eenboltype schakelaar met schakelleiter
[Symbol]	Wisselchakelaar
[Symbol]	Serienschakelaar
[Symbol]	combinatie (schakelaar en wcd onder 2voudig raam)
[Symbol]	enkel WCD met randraaf
[Symbol]	dubbele WCD met randraaf verticale montage
[Symbol]	dubbele WCD met randraaf horizontale montage
[Symbol]	perlex WCD met randraaf t.b.v. kooplaf
[Symbol]	groepsverdelkast
[Symbol]	centraal aansluitpunt
[Symbol]	bedrukker
[Symbol]	bedrukker
[Symbol]	bedrukker Thermostaatleiding met 4x8 naar VV
[Symbol]	CA aansluiting bedraad
[Symbol]	CO2 -> WTV
[Symbol]	telefoondata aansluiting bedraad met Cat5
[Symbol]	loze leding
[Symbol]	thermostaten naar vloerverwarmingverdelker


[Symbol]	houden schutting
[Symbol]	haagbeuk h=500mm
[Symbol]	gaschotwerk met hedera h=1800mm
[Symbol]	hoogte aflopend t.p.v. parkeerplaats

Disclaimer:
 Deze tekening is nauwkeurig en met zorg samengesteld.
 Wij aanvaarden geen aansprakelijkheid voor schade van welke aard ook voortvloeiende uit het gebruik van deze tekening.
 Tevens wordt voortbouwd gemaakt ten opzichte van
 garage installatieplannen.

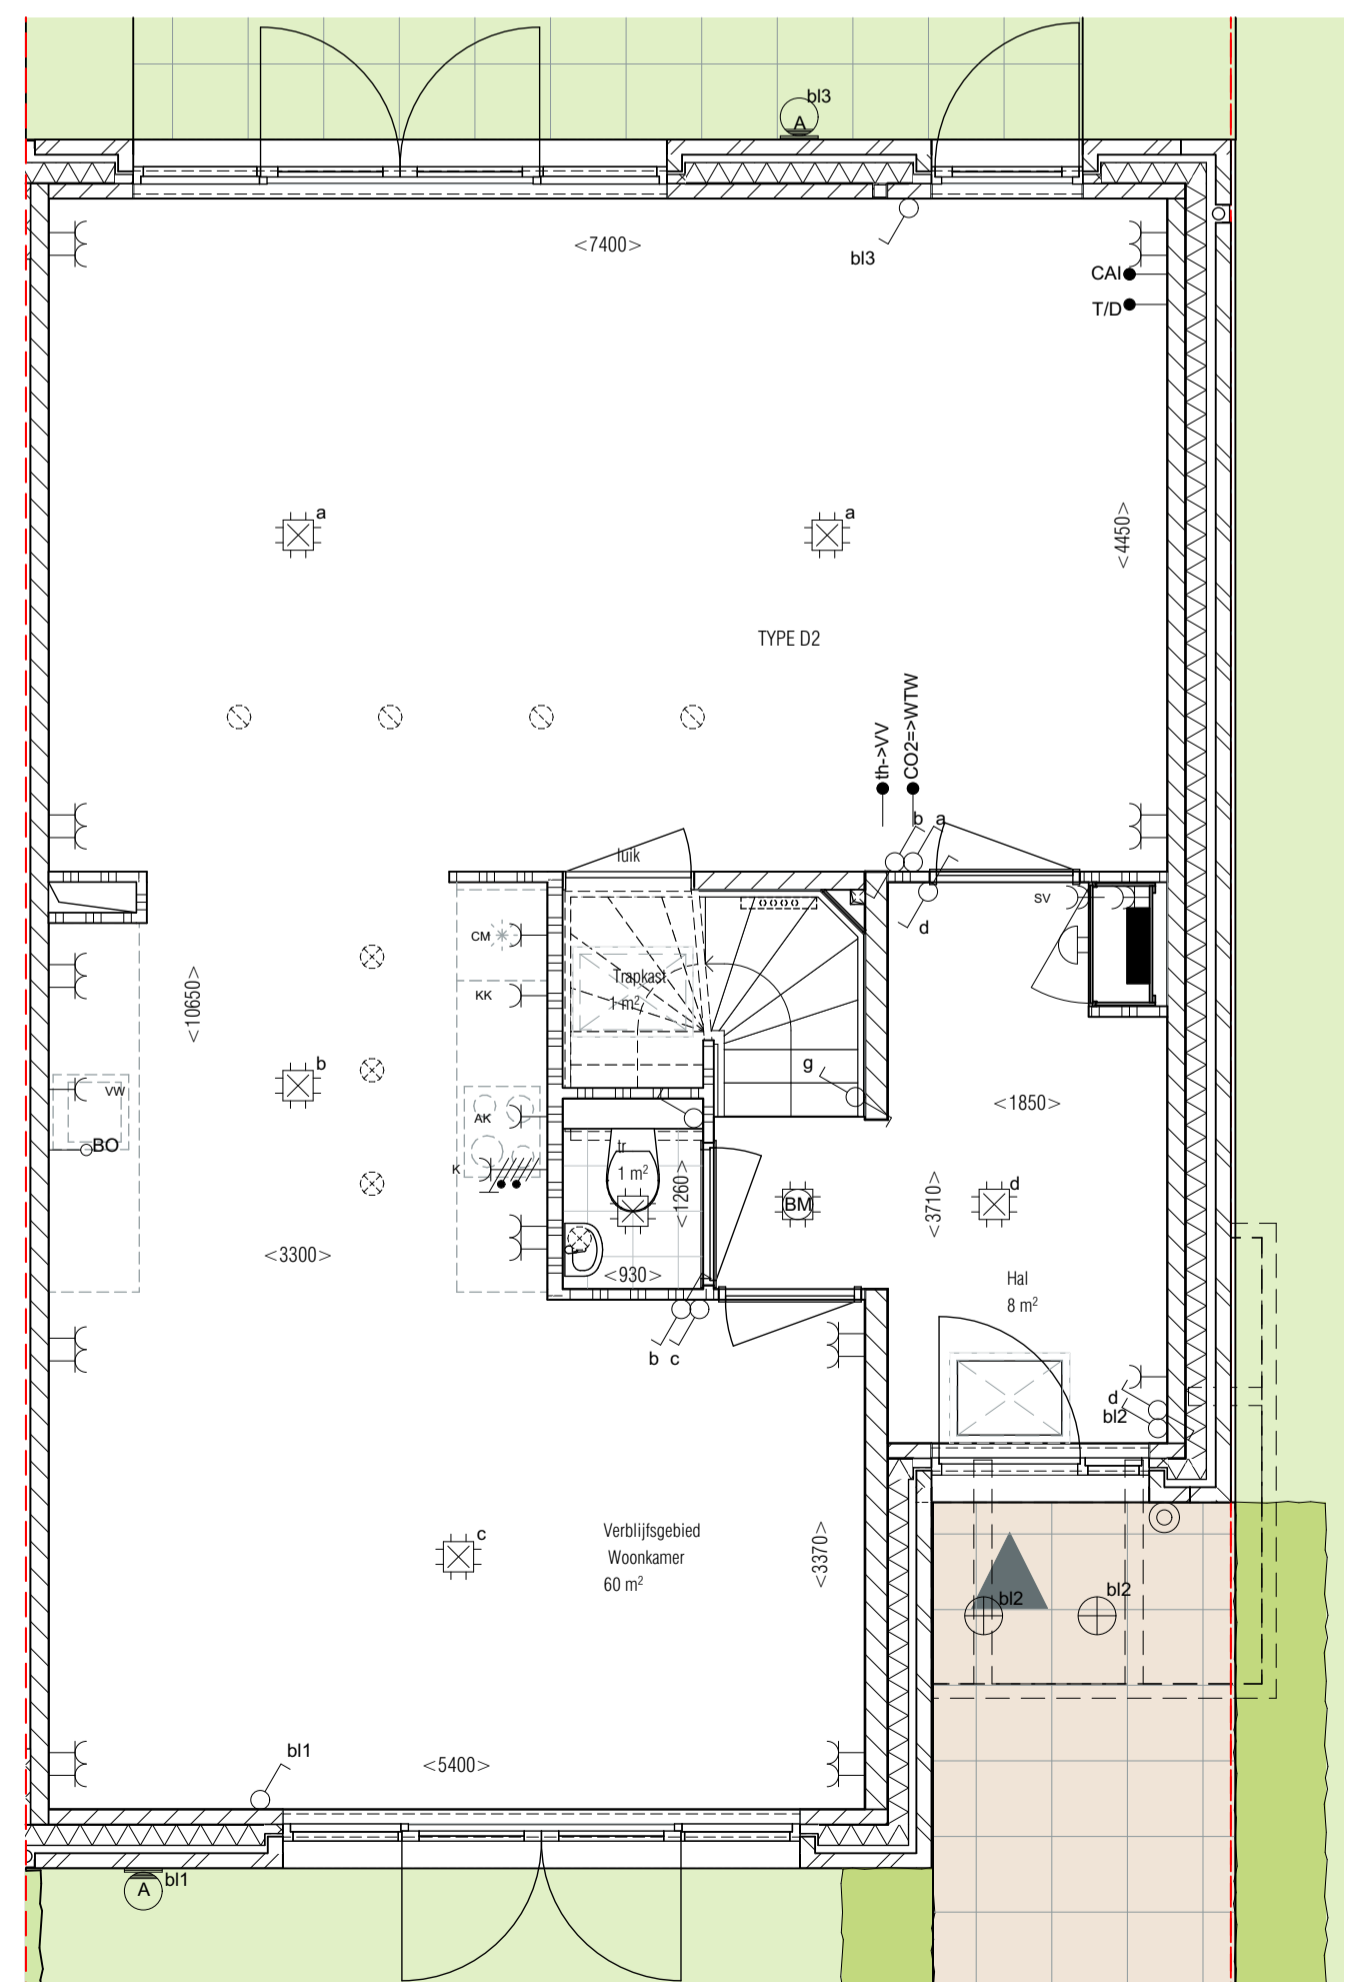


BEGANE GROND

schaal: 1:50

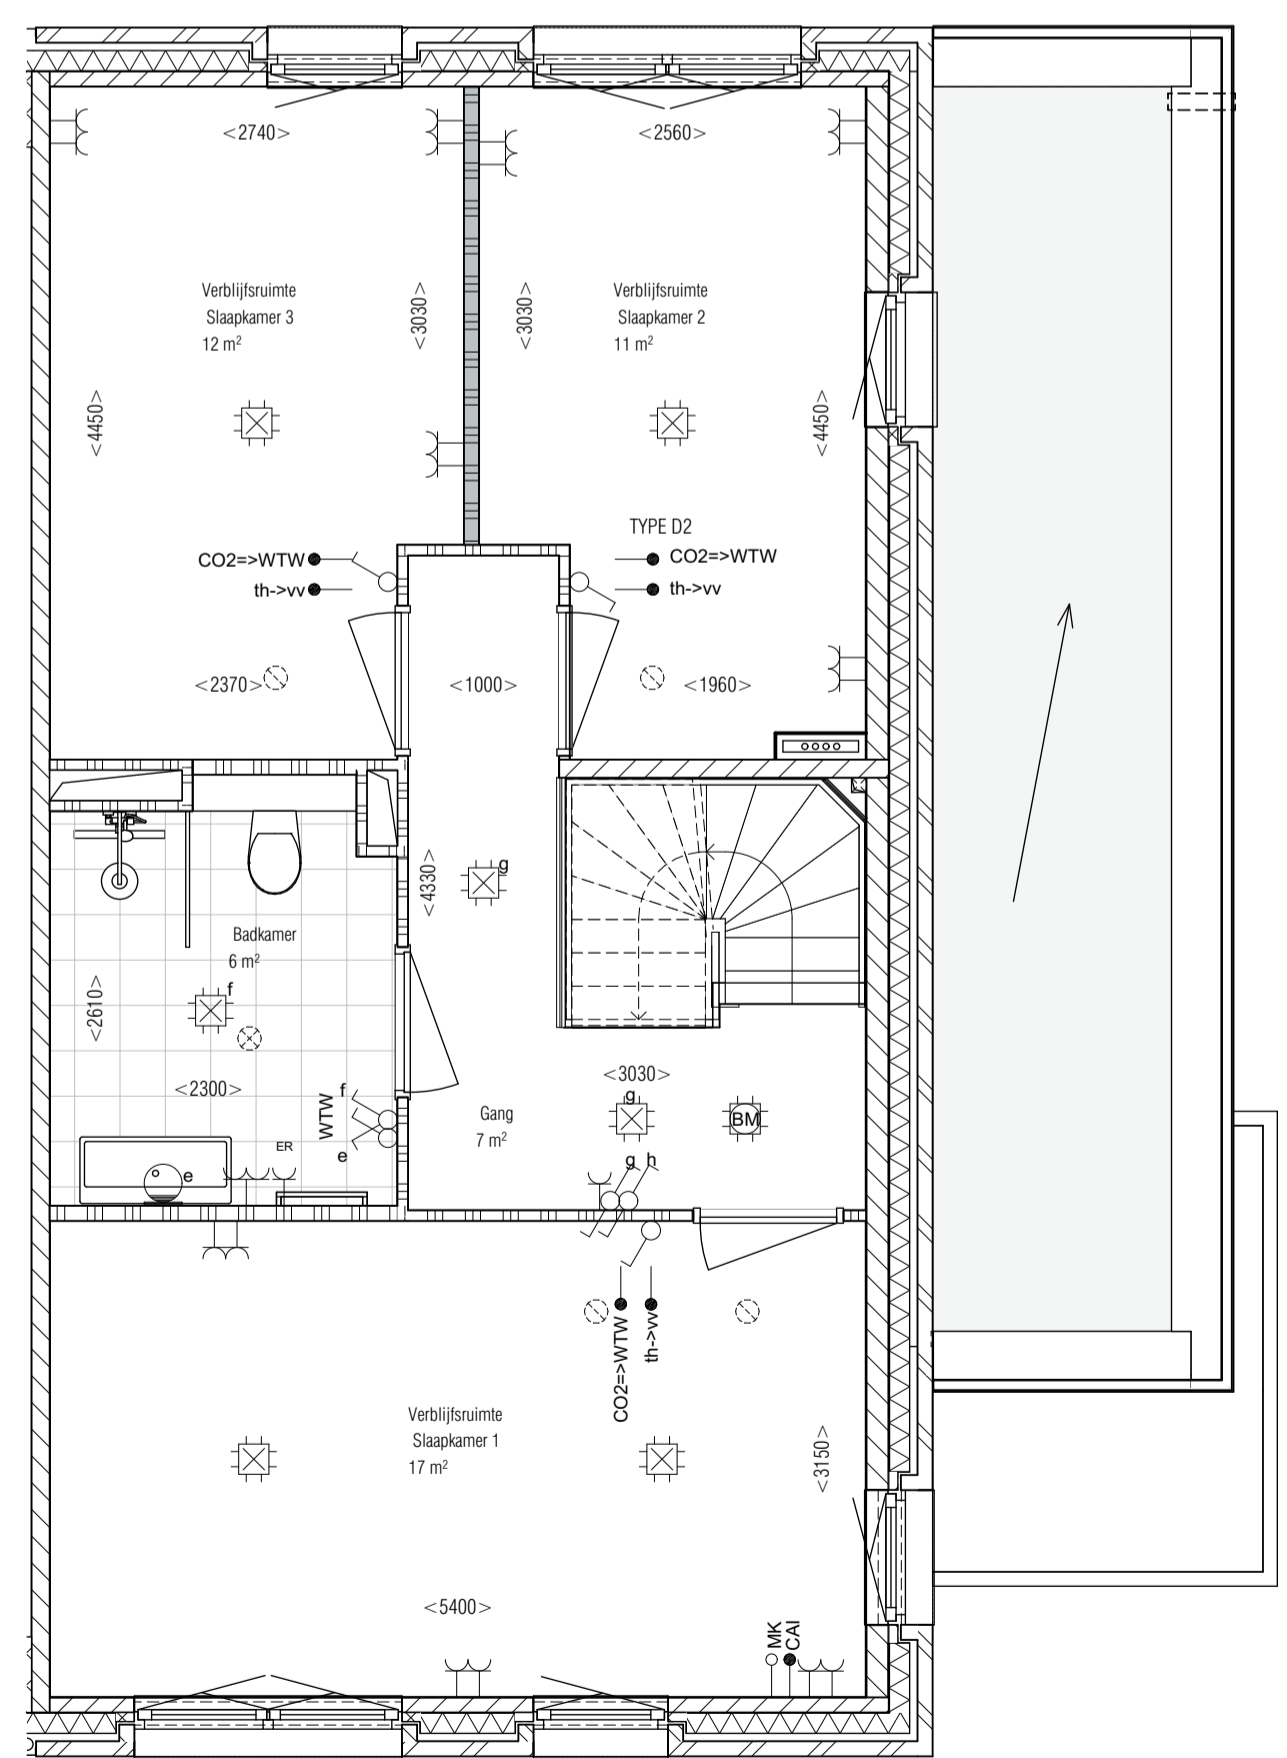


1E VERDIEPING

schaal: 1:50

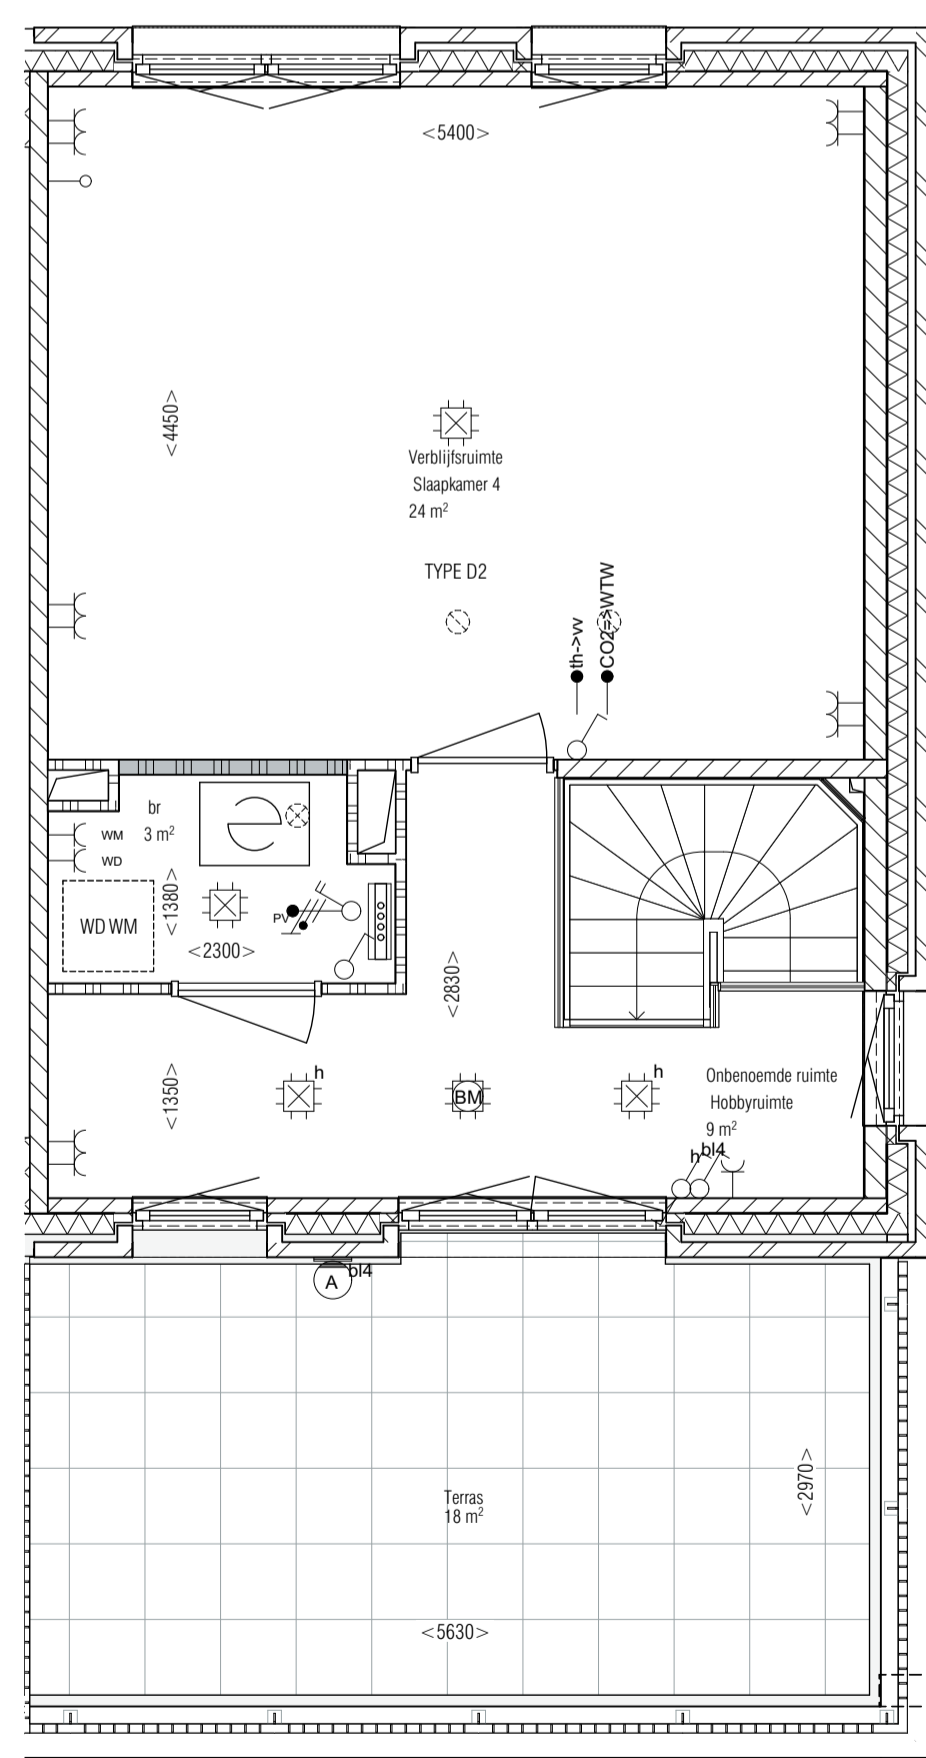


2E VERDIEPING

schaal: 1:50

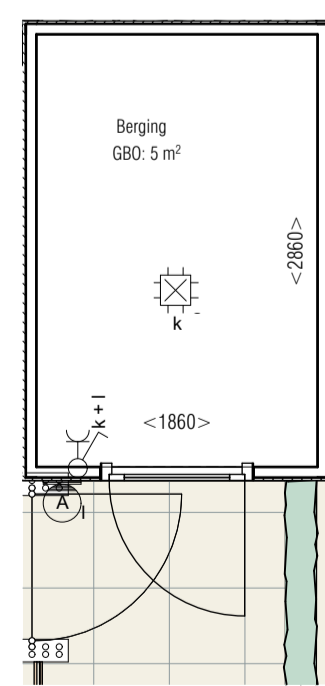


BERGING

schaal: 1:50

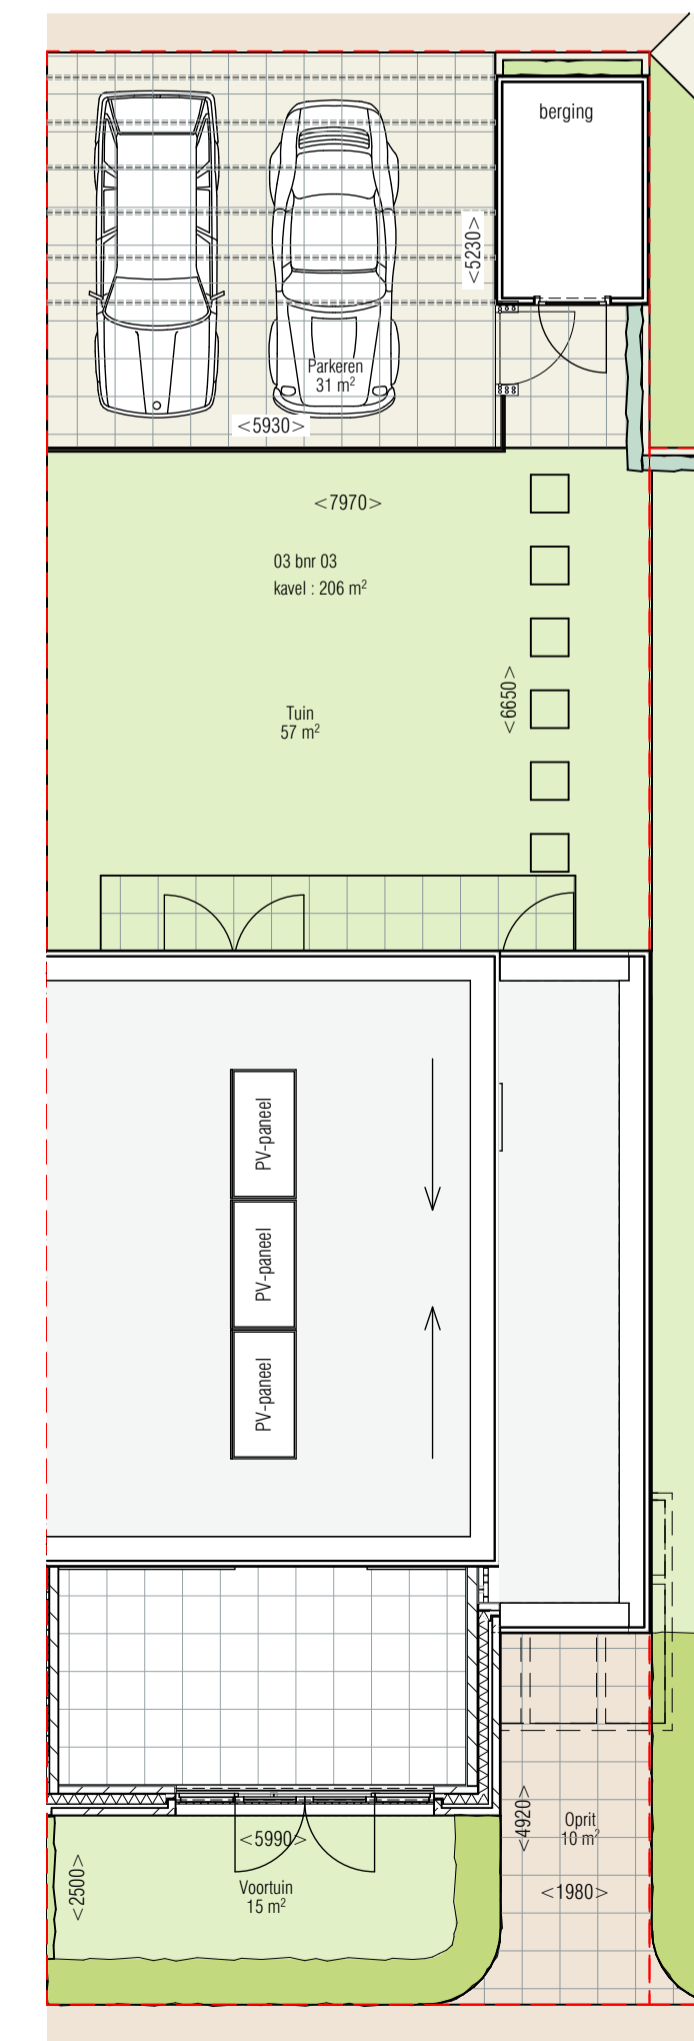


KAVEL

schaal: 1:100

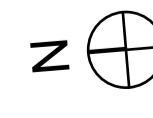

SITUATIE

schaal: 1:500

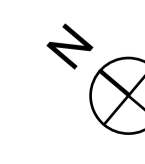

LEVS

PROJECT ROBINHOF FASE 2
 onderwerp BOUWNUMMER 03
 schaal 1:50
 datum 14-01-2022
 format A1-L

ARCHITECTEN BV
 Postbus 2182
 1000 CD Amsterdam
 020 6735762
 post@levs.nl
 www.levs.nl

tek. nr. VK-103
 versie