




VOORGEVEL

schaal: 1:50




ACHTERGEVEL

schaal: 1:50

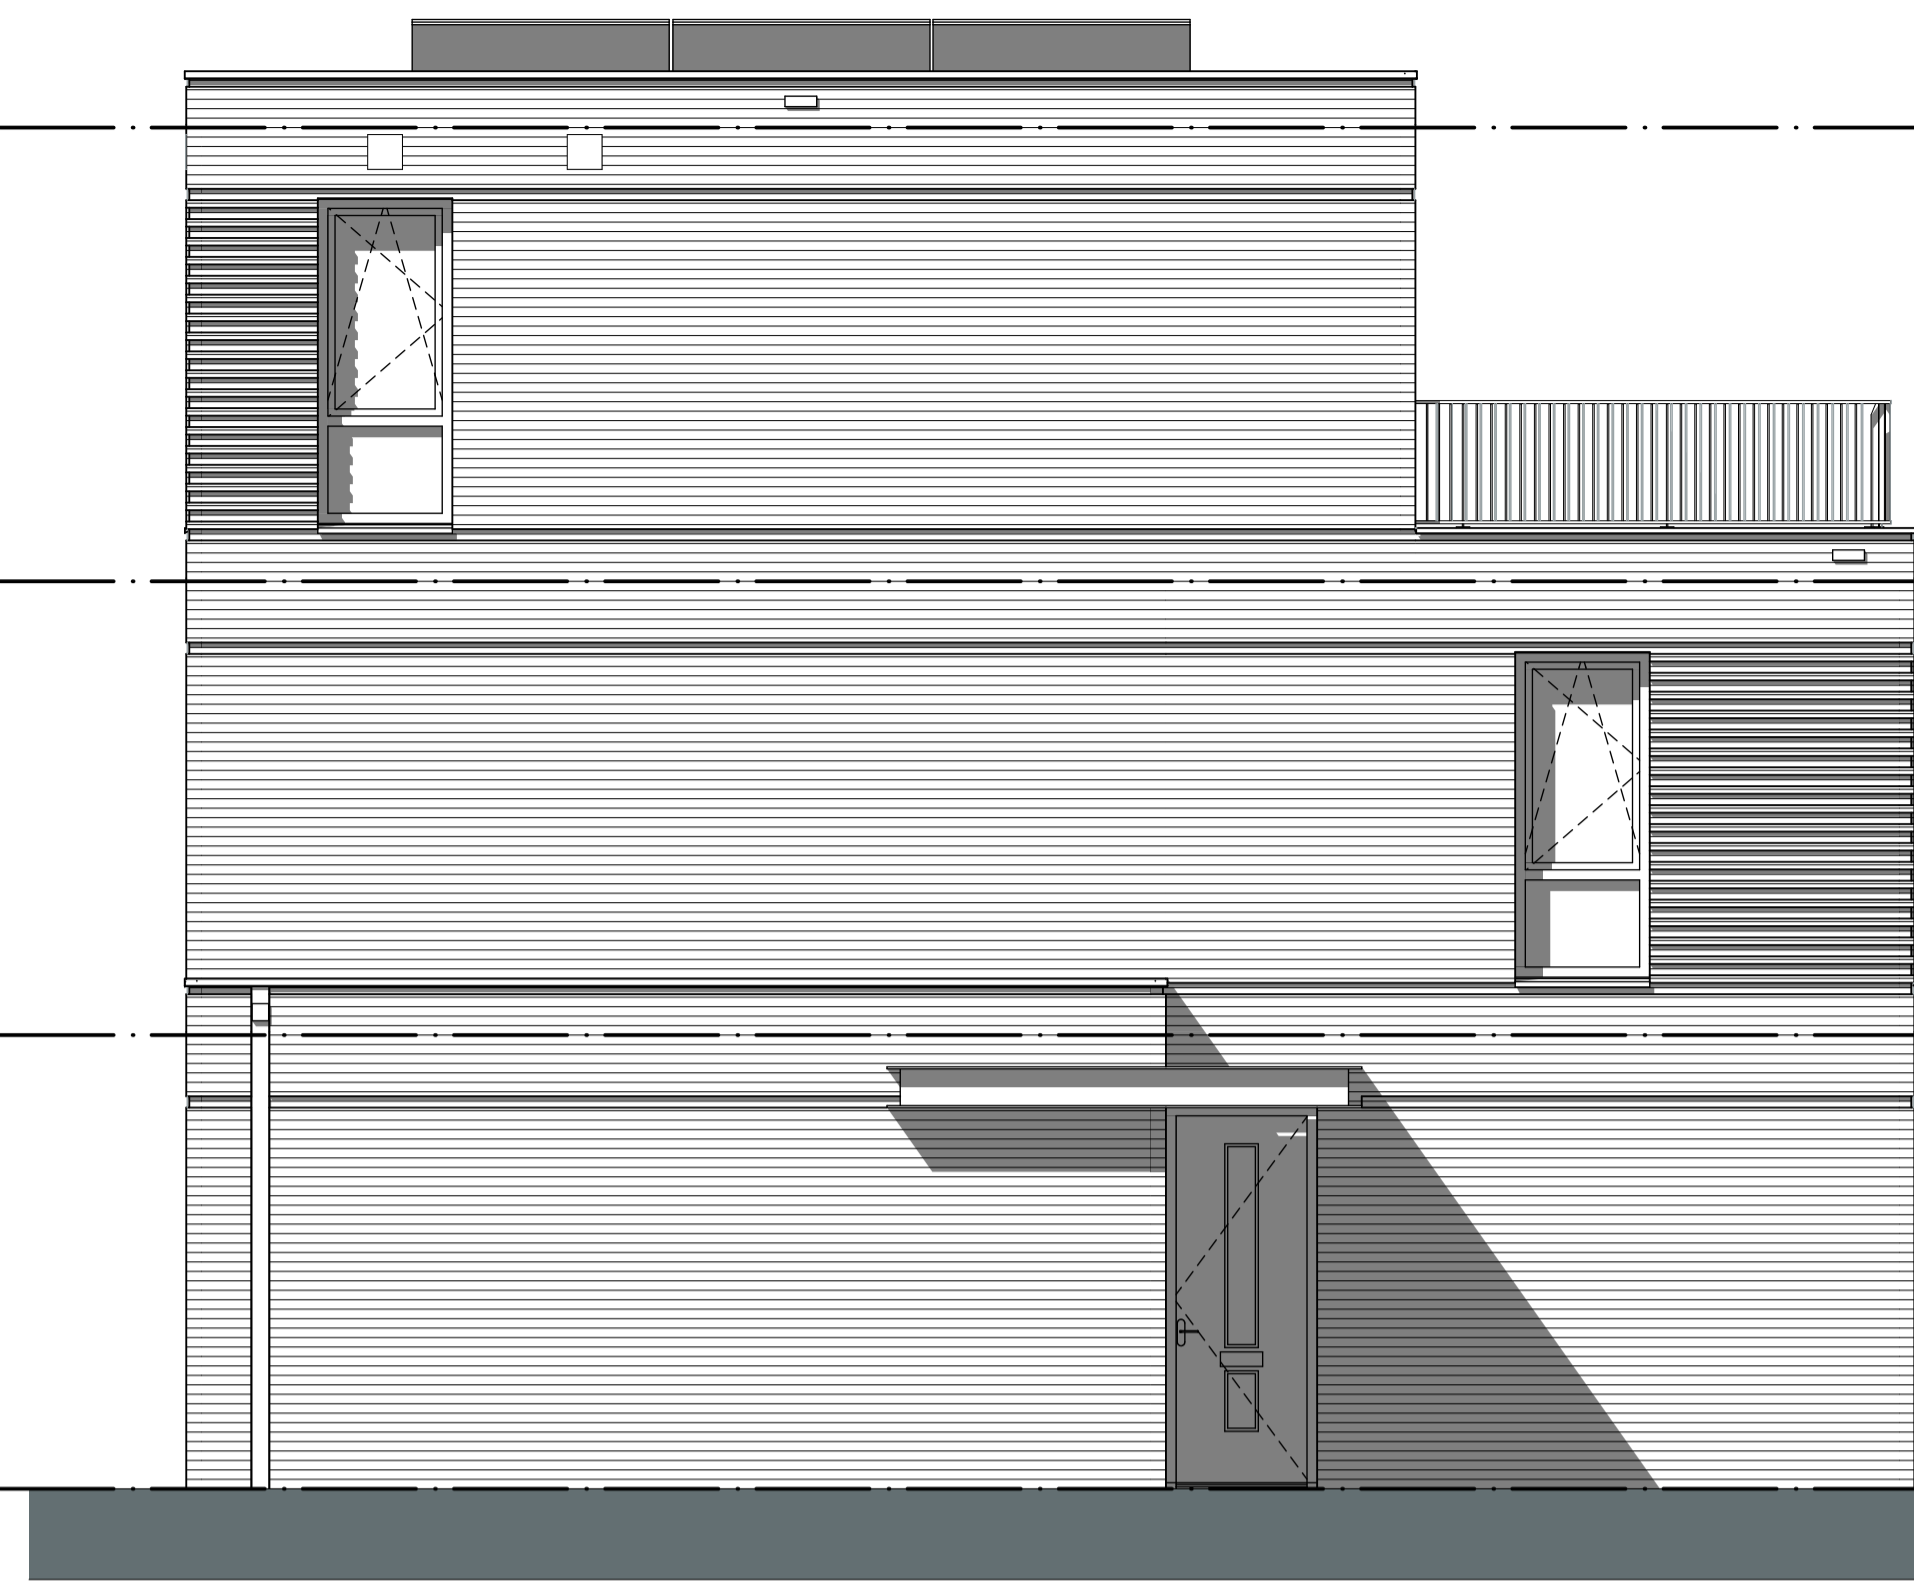

ZIJGEVEL

schaal: 1:50

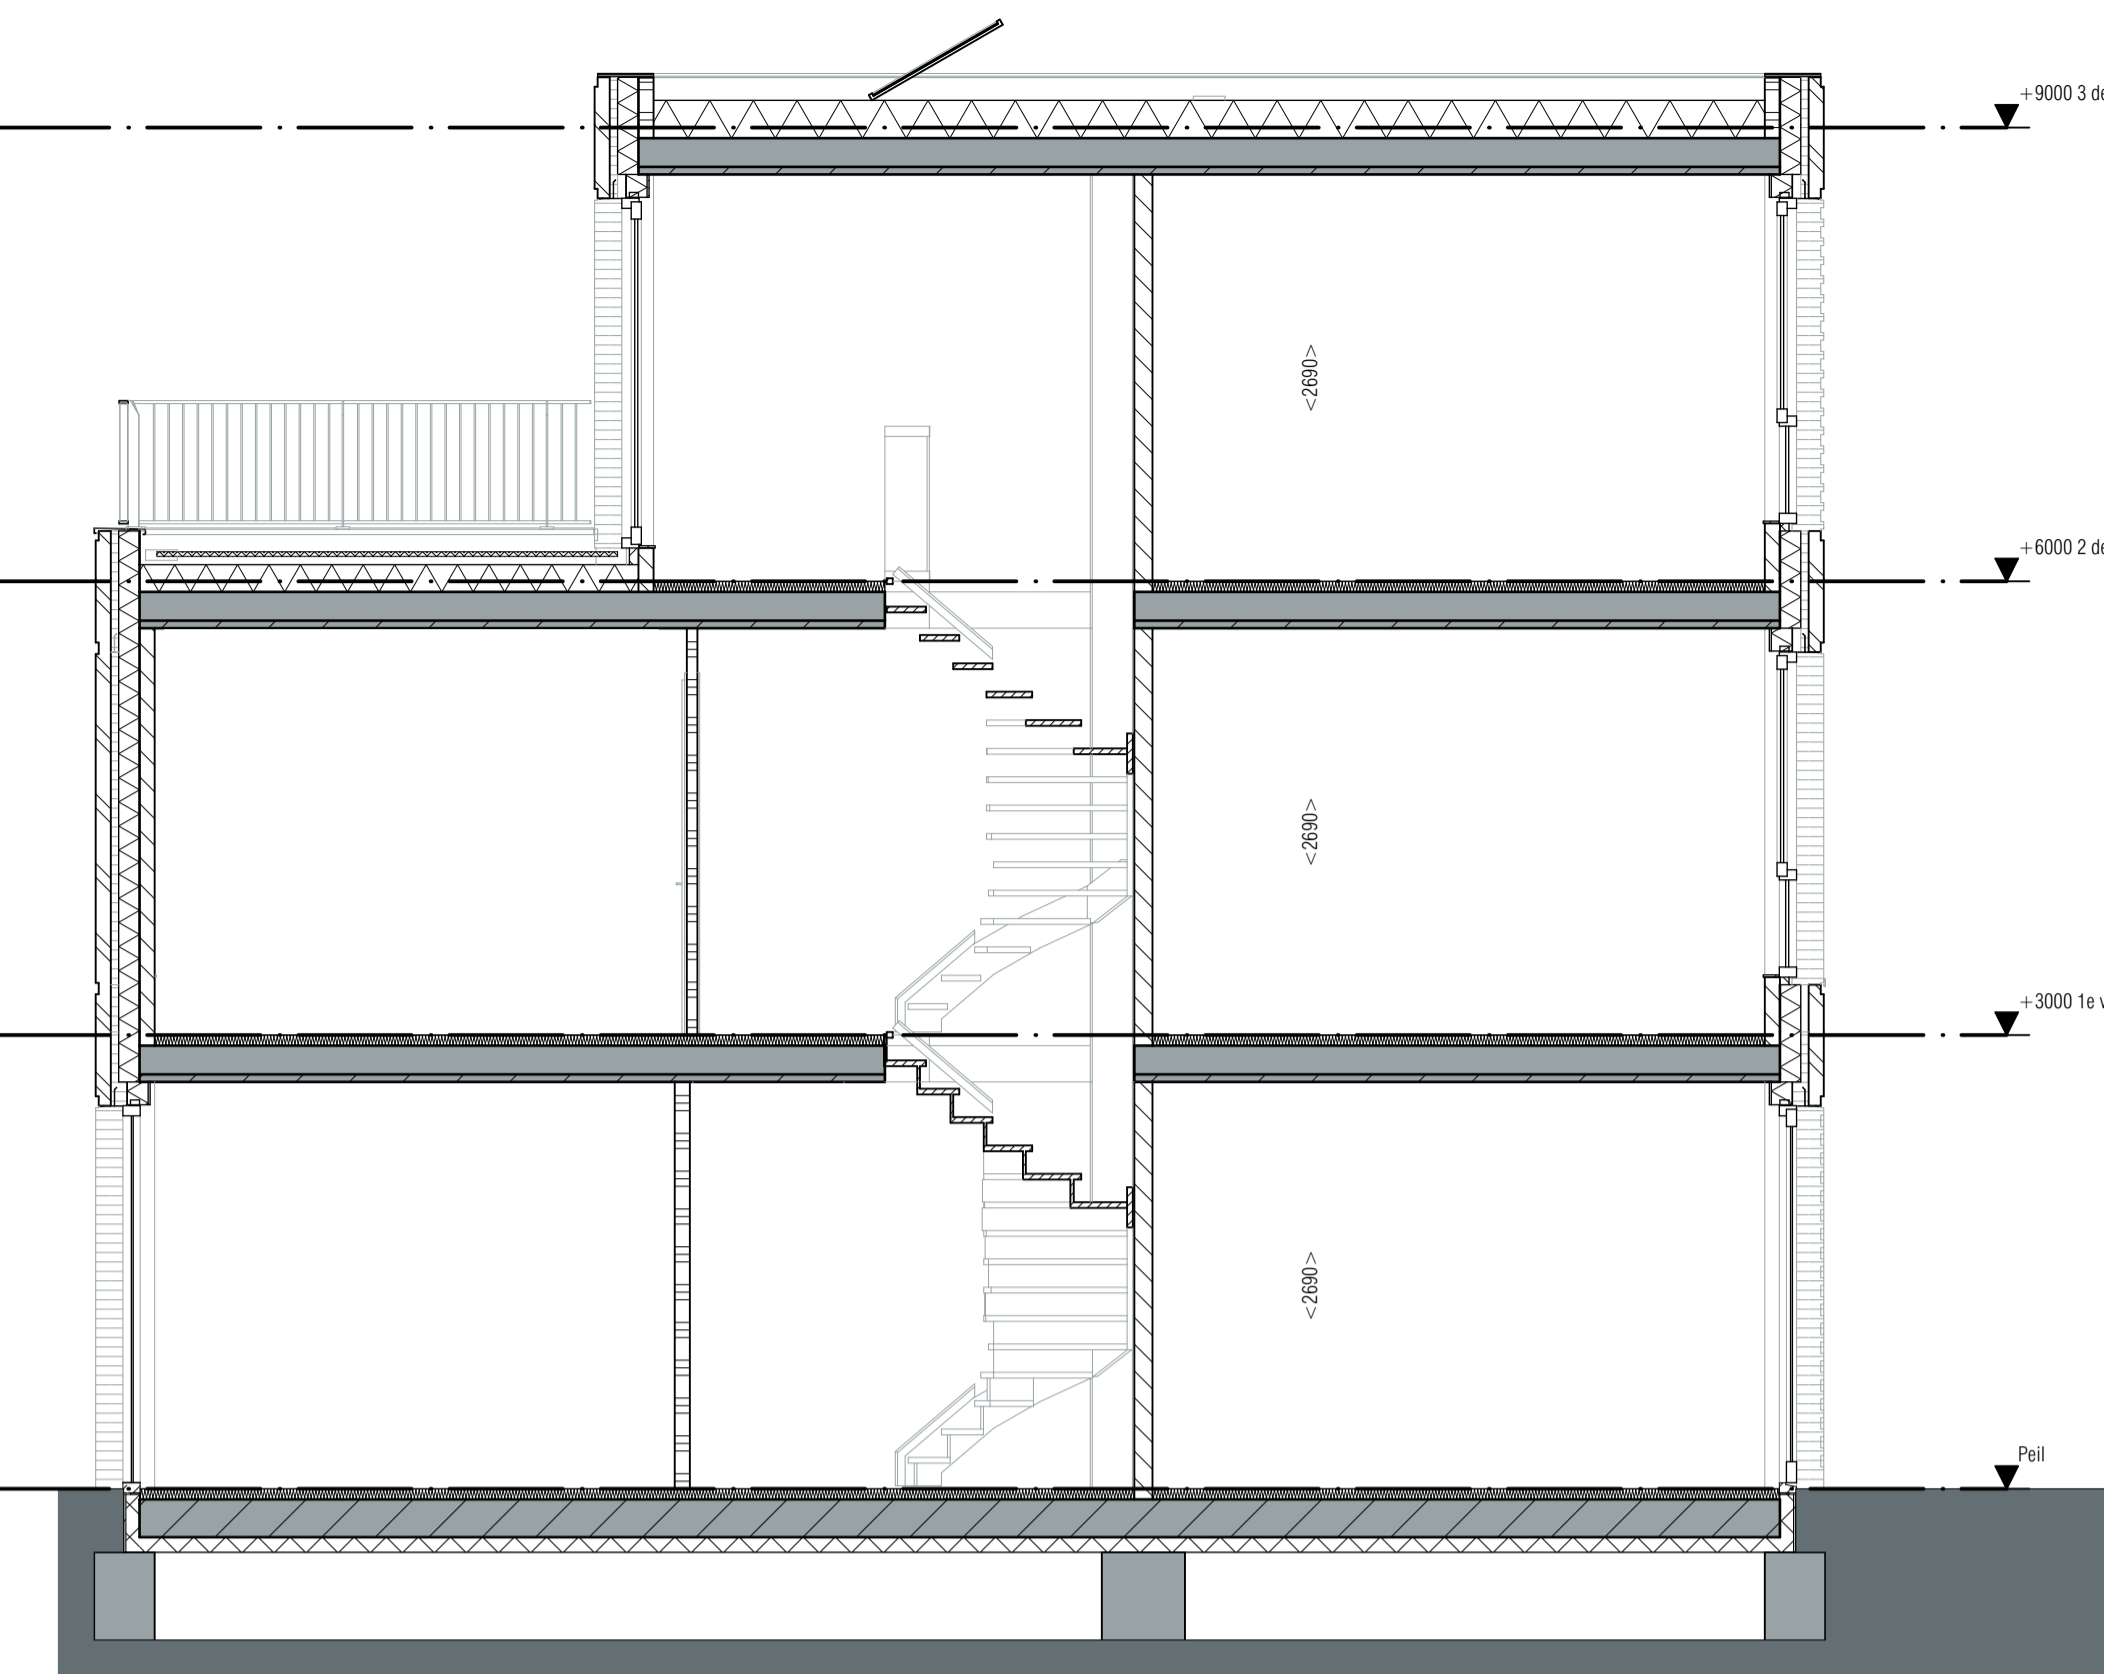


DOORSNEDE

schaal: 1:50


RENVOOI

- lr toiletruimte
 - br bergruimte
 - MM wasmachine aansluiting
 - WD wasdroger aansluiting
 - WV vaatwasser aansluiting
 - OV oven aansluiting
 - ventilatiebox
 - ventilatie afzuig
 - ventilatie toevoer
 - verdiepingsvloerwarming
 - knopstuk
 - meubelkast
 - raafstaf
 - perfor. beton
 - l.v.g. beton
 - voorschalieid
 - schilte
 - baksteen
 - kalkzandsteen
 - cellenbeton
 - cellenbeton "waar"
 - legwerk caritate ruimtes
 - betonregel 50x50x100mm
-
- centraaldoos met groepsnummer en schakelleiter
 - rookmelder 230V
 - Wandlichtpunt badkamer (achter spiegel)
 - Wandlichtpunt badkamer met armatuurcode (spiegellicht)
 - WTW persschakelaar
 - Eeneloope schakelaar met schakelleiter
 - Wisselschakelaar
 - Serienschakelaar
 - combinatie (schakelaar en wcd onder 2voudig raam)
 - enkel WCD met randraide
 - dubbele WCD met randraide verticale montage
 - dubbele WCD met randraide horizontale montage
 - perlex WCD met randraide t.b.v. kooptraat
 - groepsverdelkast
 - centraal aansluitpunt
 - bedrucker
 - bedraken Thermoafleiding met 4x8 naar VV
 - CG aansluiting bedraad
 - C22 -> WTW
 - Telefoondata aansluiting bedraad met Cat5
 - koz liding
 - thermostaten naar vloerwarmingverdelers

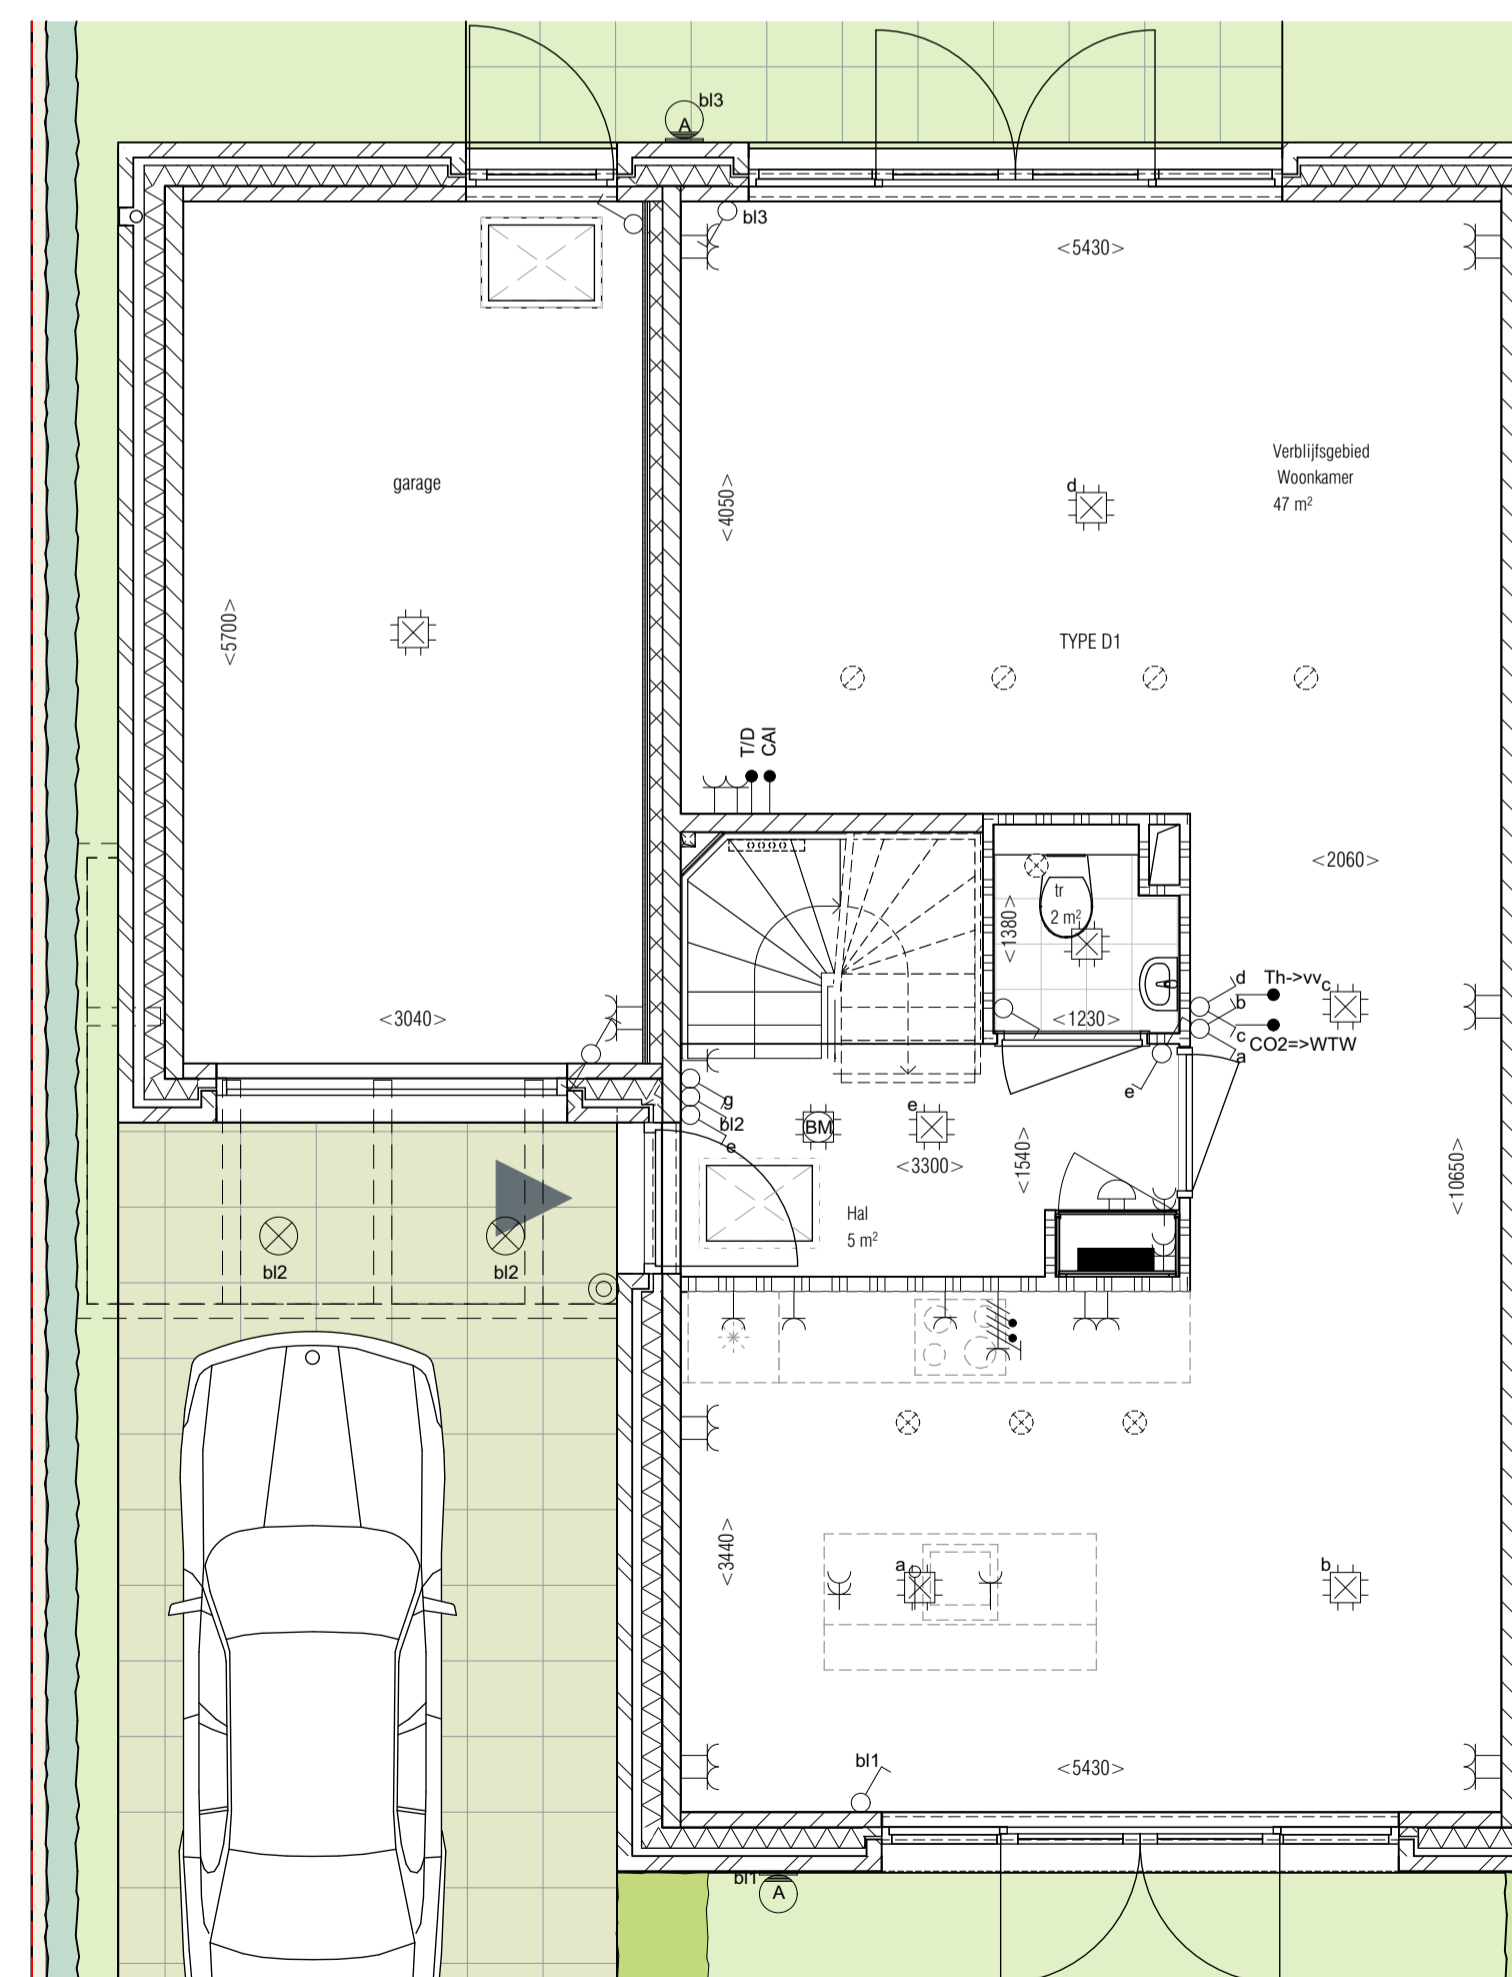


BEGANE GROND

schaal: 1:50

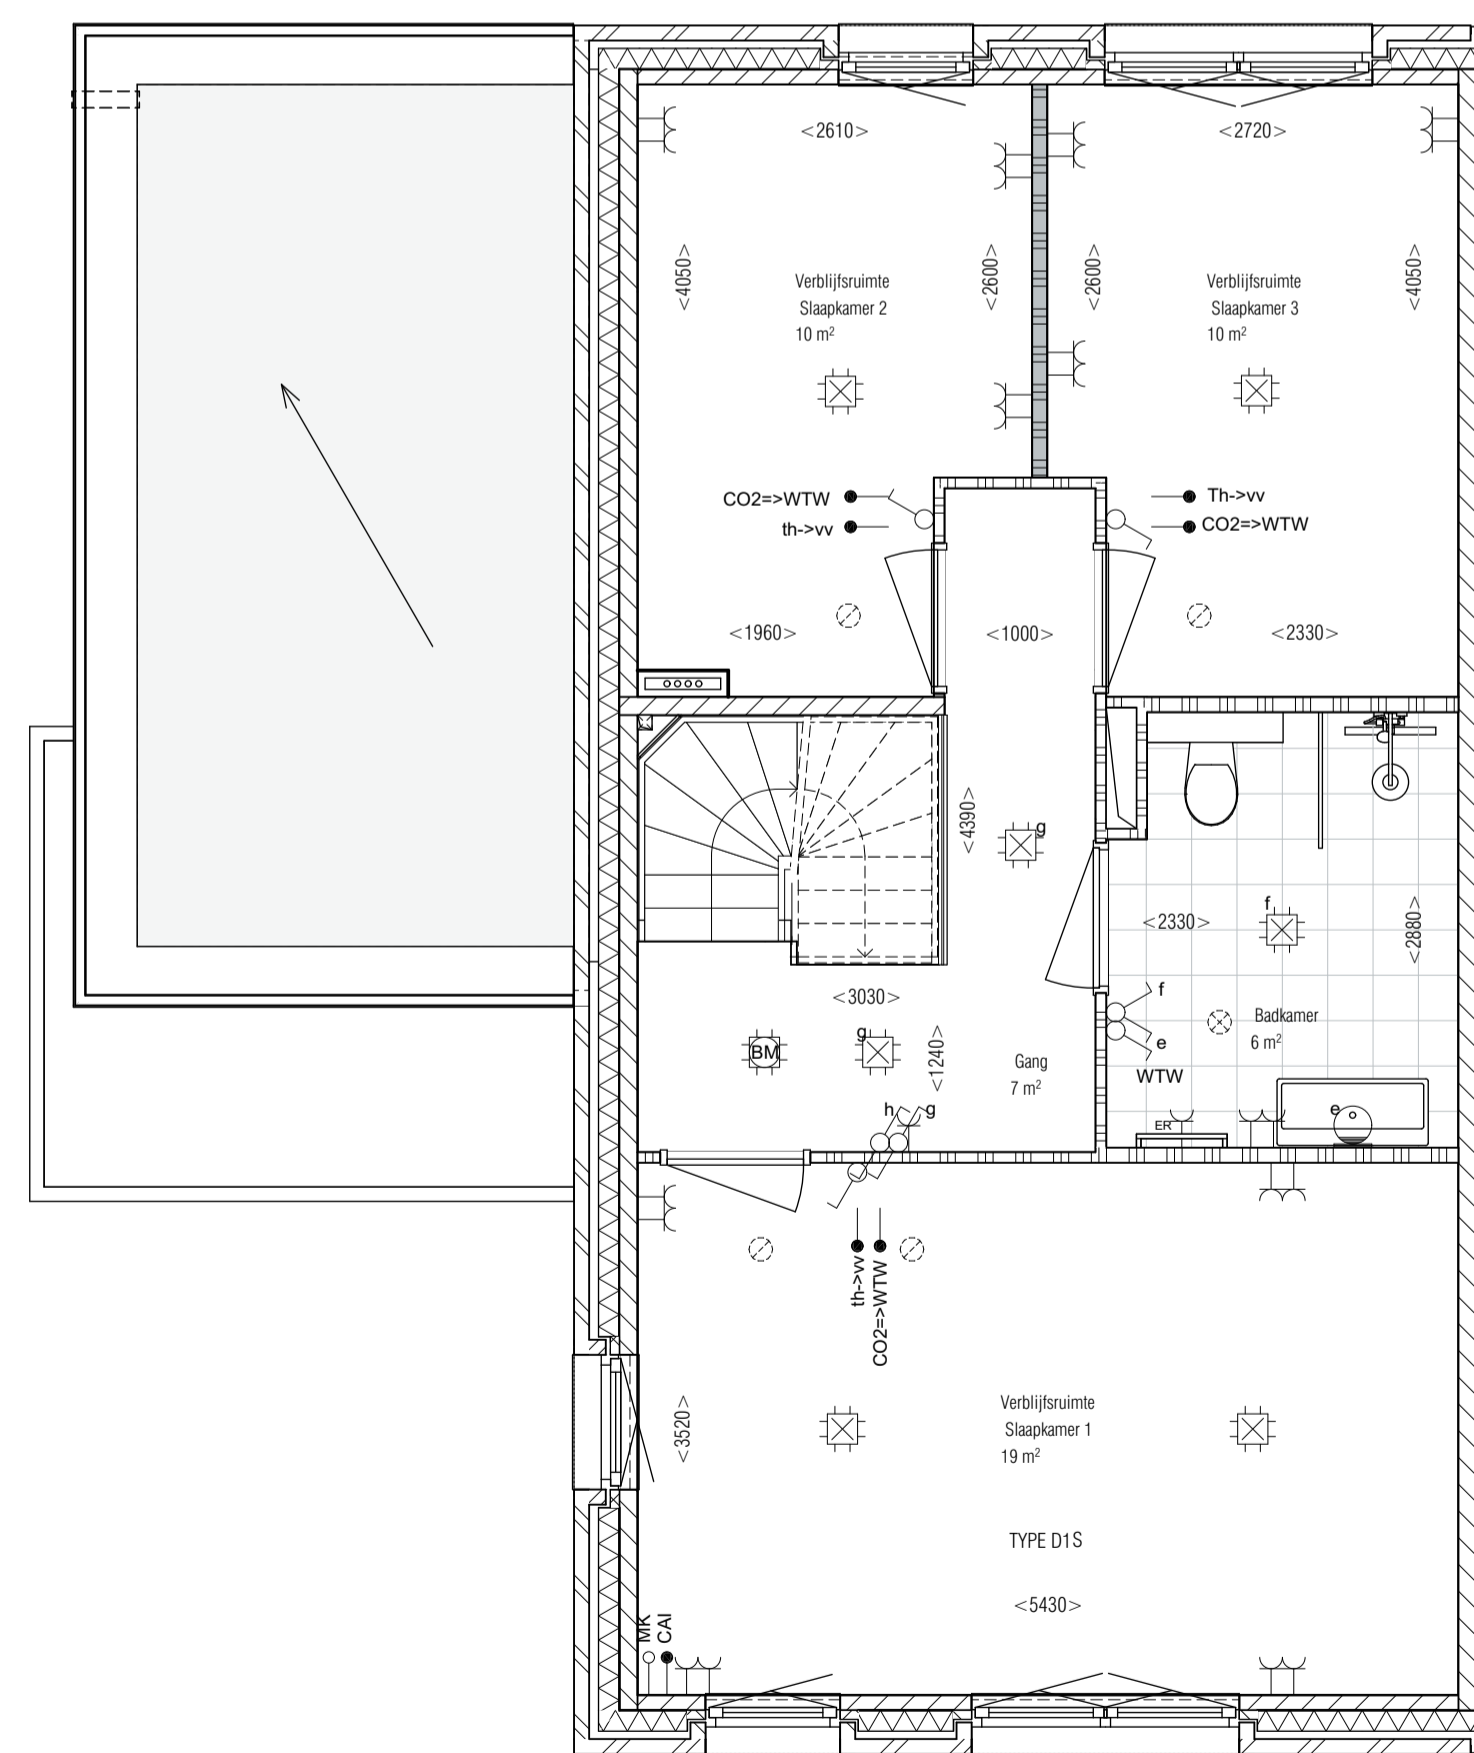


1E VERDIEPING

schaal: 1:50

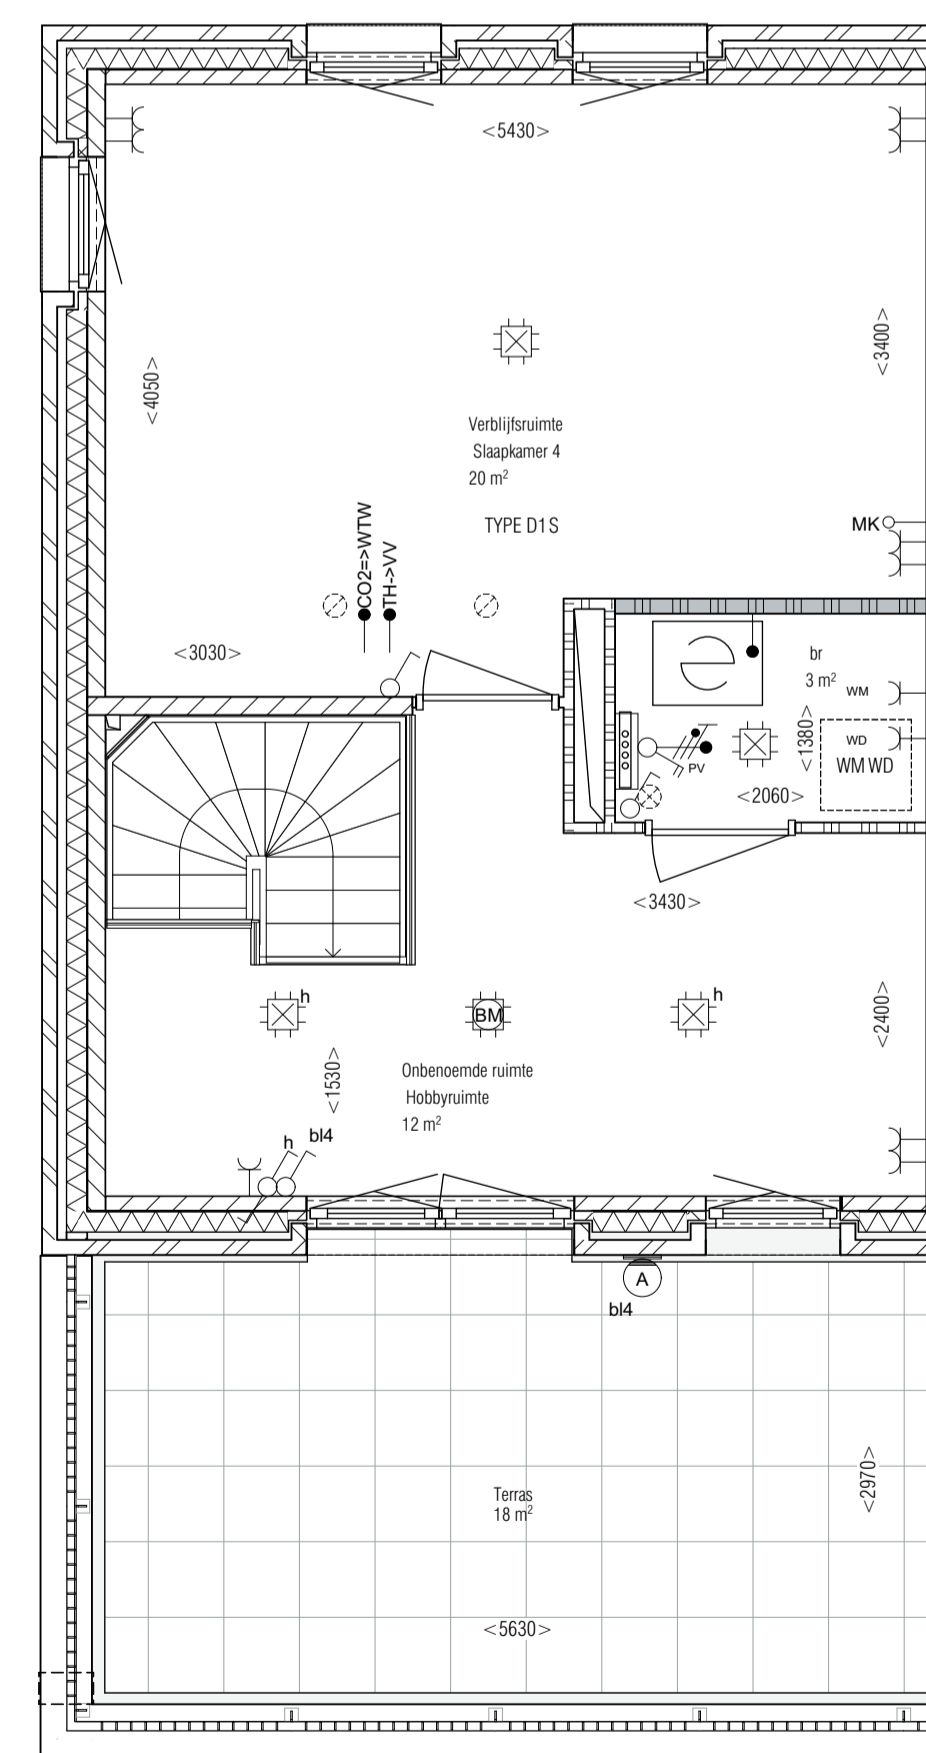

2E VERDIEPING

schaal: 1:50

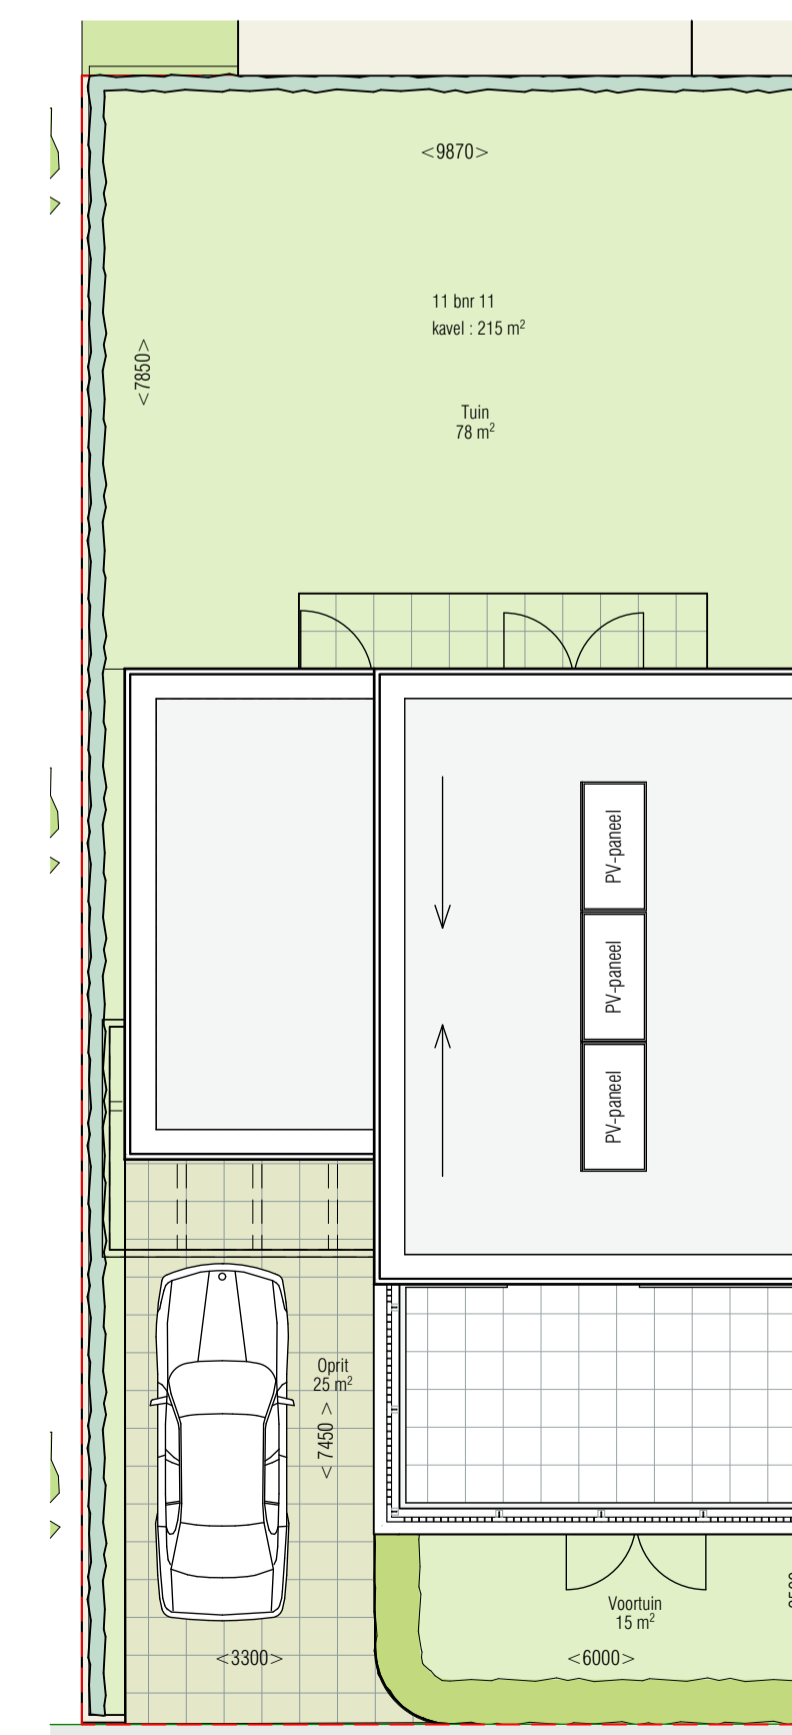

KAVEL

schaal: 1:100



SITUATIE

schaal: 1:500